

Проект интерьера входной группы подъезда жилого дома

г. Санкт-Петербург, Ярославский пр., д. 14, подъезд 2

П08-2017-АИ



Заказчик

ТСЖ "Ярославский 14"

Архитектор

Тхир А.В.

Ведомость чертежей

<i>Лист</i>	<i>Наименование</i>	<i>Примеч.</i>
1	<i>Общие данные</i>	
2	<i>Обмерный план</i>	
3	<i>План демонтажа</i>	
4	<i>План стен</i>	
5	<i>План полов</i>	
6	<i>План потолков</i>	
7	<i>План размещения электрофурнитуры</i>	
8	<i>Разрез А-А, часть 1</i>	
9	<i>Разрез А-А, часть 2</i>	
10	<i>Разрез Б-Б, часть 1</i>	
11	<i>Разрез Б-Б, часть 2</i>	
12	<i>Разрез В-В, Г-Г</i>	
13	<i>Разрез 1-1, 2-2</i>	
14	<i>Разрез 3-3, 4-4</i>	
15	<i>Разрез 5-5, 6-6, 7-7</i>	
16	<i>Разрез 8-8, вид 1, вид 2</i>	
17	<i>Разрез 9-9</i>	
18	<i>Металлическая перегородка в колясочной</i>	
19	<i>Спецификации</i>	
20	<i>Обрамление портала. Сечения а-а, б-б, с-с</i>	
21	<i>Узел 1</i>	
22	<i>Цветовое решение. Разрезы А-А, Б-Б</i>	
23	<i>Цветовое решение. Разрезы В-В, Г-Г, 1-1, 10-10</i>	
24	<i>Цветовое решение. Разрезы 3-3 - 7-7</i>	
	<i>Приложение 1. Визуализация проекта</i>	

Общие данные

Объект проектирования: Входная группа подъезда жилого дома. Общая площадь – 49,93 м2.
Состав помещений: тамбур, лифтовой холл, подсобное помещение, помещение для консьержа, колясочная.

Адрес: г. Санкт-Петербург, Ярославский пр., д.14, подъезд №2.

Раздел проектирования: Архитектурные решения интерьера (АИ).

Стадия проектирования: Проект.

Основание для проектирования: Техническое задание, предоставленное заказчиком.

Архитектурно-планировочные решения:

Проектом предусматривается присоединение помещения для консьержа к помещению холла. С этой целью демонтируется перегородка.

Напольные покрытия: За условную отметку 0.000 принят уровень чистого пола холла. В помещениях холла и колясочной существующая керамическая плитка заменяется на керамогранит размером 600 на 300 мм, толщиной 10 мм (см. проект – план раскладки плитки, ведомость отделочных материалов). Производитель Italon.
 В подсобном помещении и тамбуре напольное покрытие не меняется. В тамбуре монтируется грязезащитная решетка на всю площадь пола.

Потолки: Во всех помещениях монтируются новые подвесные модульные потолки. Производитель RockFon, модель Blanca, тип кромки E15, размер панели 600 на 600 мм. Уровень потолка +2.850 над уровнем чистого пола.

Основное освещение – встроенные в потолок светодиодные светильники размером 600 на 600 мм.

Стены: Существующие стены зашиваются аквапанелями Кнауф толщиной 6 мм в два слоя по профилю для гипсокартона ПП 60x27 мм.
 В тамбуре стены на всю высоту помещения облицовываются керамическим гранитом размером 600 на 300 мм в соответствии с проектом.
 В холле часть стен облицовываются на высоту 900 мм над уровнем пола, часть на всю высоту помещения керамогранитом размером 600 на 300 мм в соответствии с проектом. Выше уровня керамогранита и в помещении колясочной выполнить покраску стен.


Над порталами установить огнеупорные декоративные панели фанерованные шпоном.

Вертикальные инженерные коммуникации в холле зашить в короб и облицевать в соответствии с проектом.

Плинтус вдоль окрашенных стен выполнить из керамогранита высотой 70 мм.



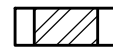
Откосы лифтовых порталов и входных дверей выполнить из шлифованной нержавеющей стали.

						П08-2017-АИ			
						г. Санкт-Петербург, Ярославский пр., д. 14, подъезд 2			
<i>Изм.</i>	<i>Кол. уч.</i>	<i>Лист</i>	<i>№ док</i>	<i>Подпись</i>	<i>Дата</i>				
						<i>Интерьер входной группы подъезда жилого дома</i>	<i>Стадия</i>	<i>Лист</i>	<i>Листов</i>
<i>Архитектор</i>		<i>Тхир А.В.</i>			<i>03.18</i>		<i>П</i>	<i>1</i>	
						<i>Общие данные</i>			

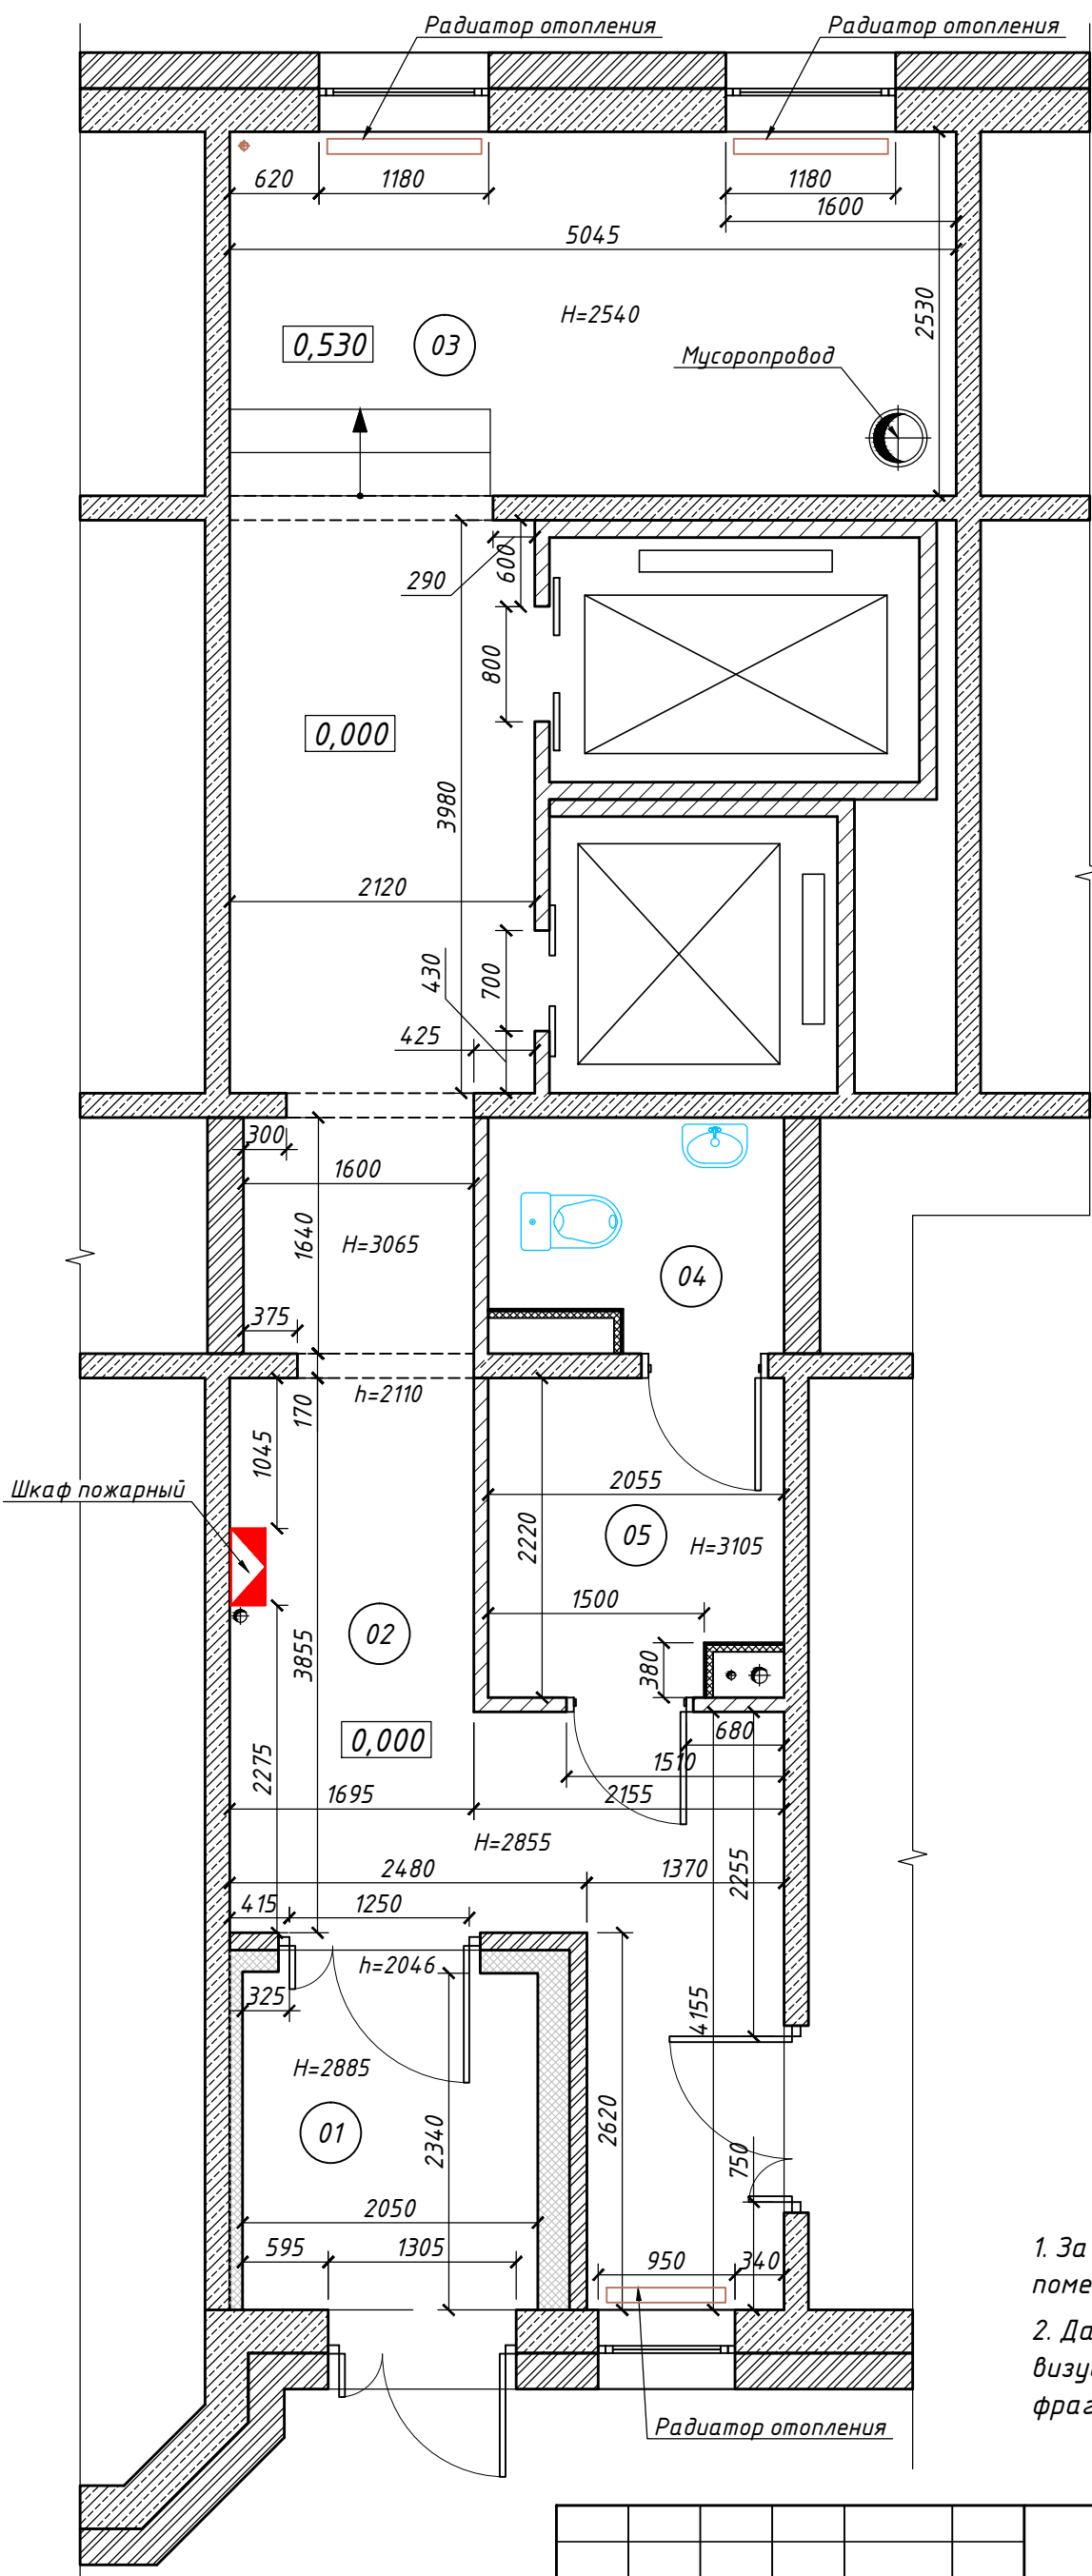

Экспликация помещений			
Номер помещения	Наименование	Площадь, м ²	Кат. помещения
01	Тамбур	4,81	-
02	Холл	24,92	-
03	Колясочная	12,76	-
04	Подсобное помещение	3,08	-
05	Помещение консьержа	4,35	-
		49,93	


Условные обозначения:

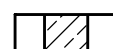-  монолитный железобетон
-  тепловая изоляция
-  кирпичная кладка

Примечания:



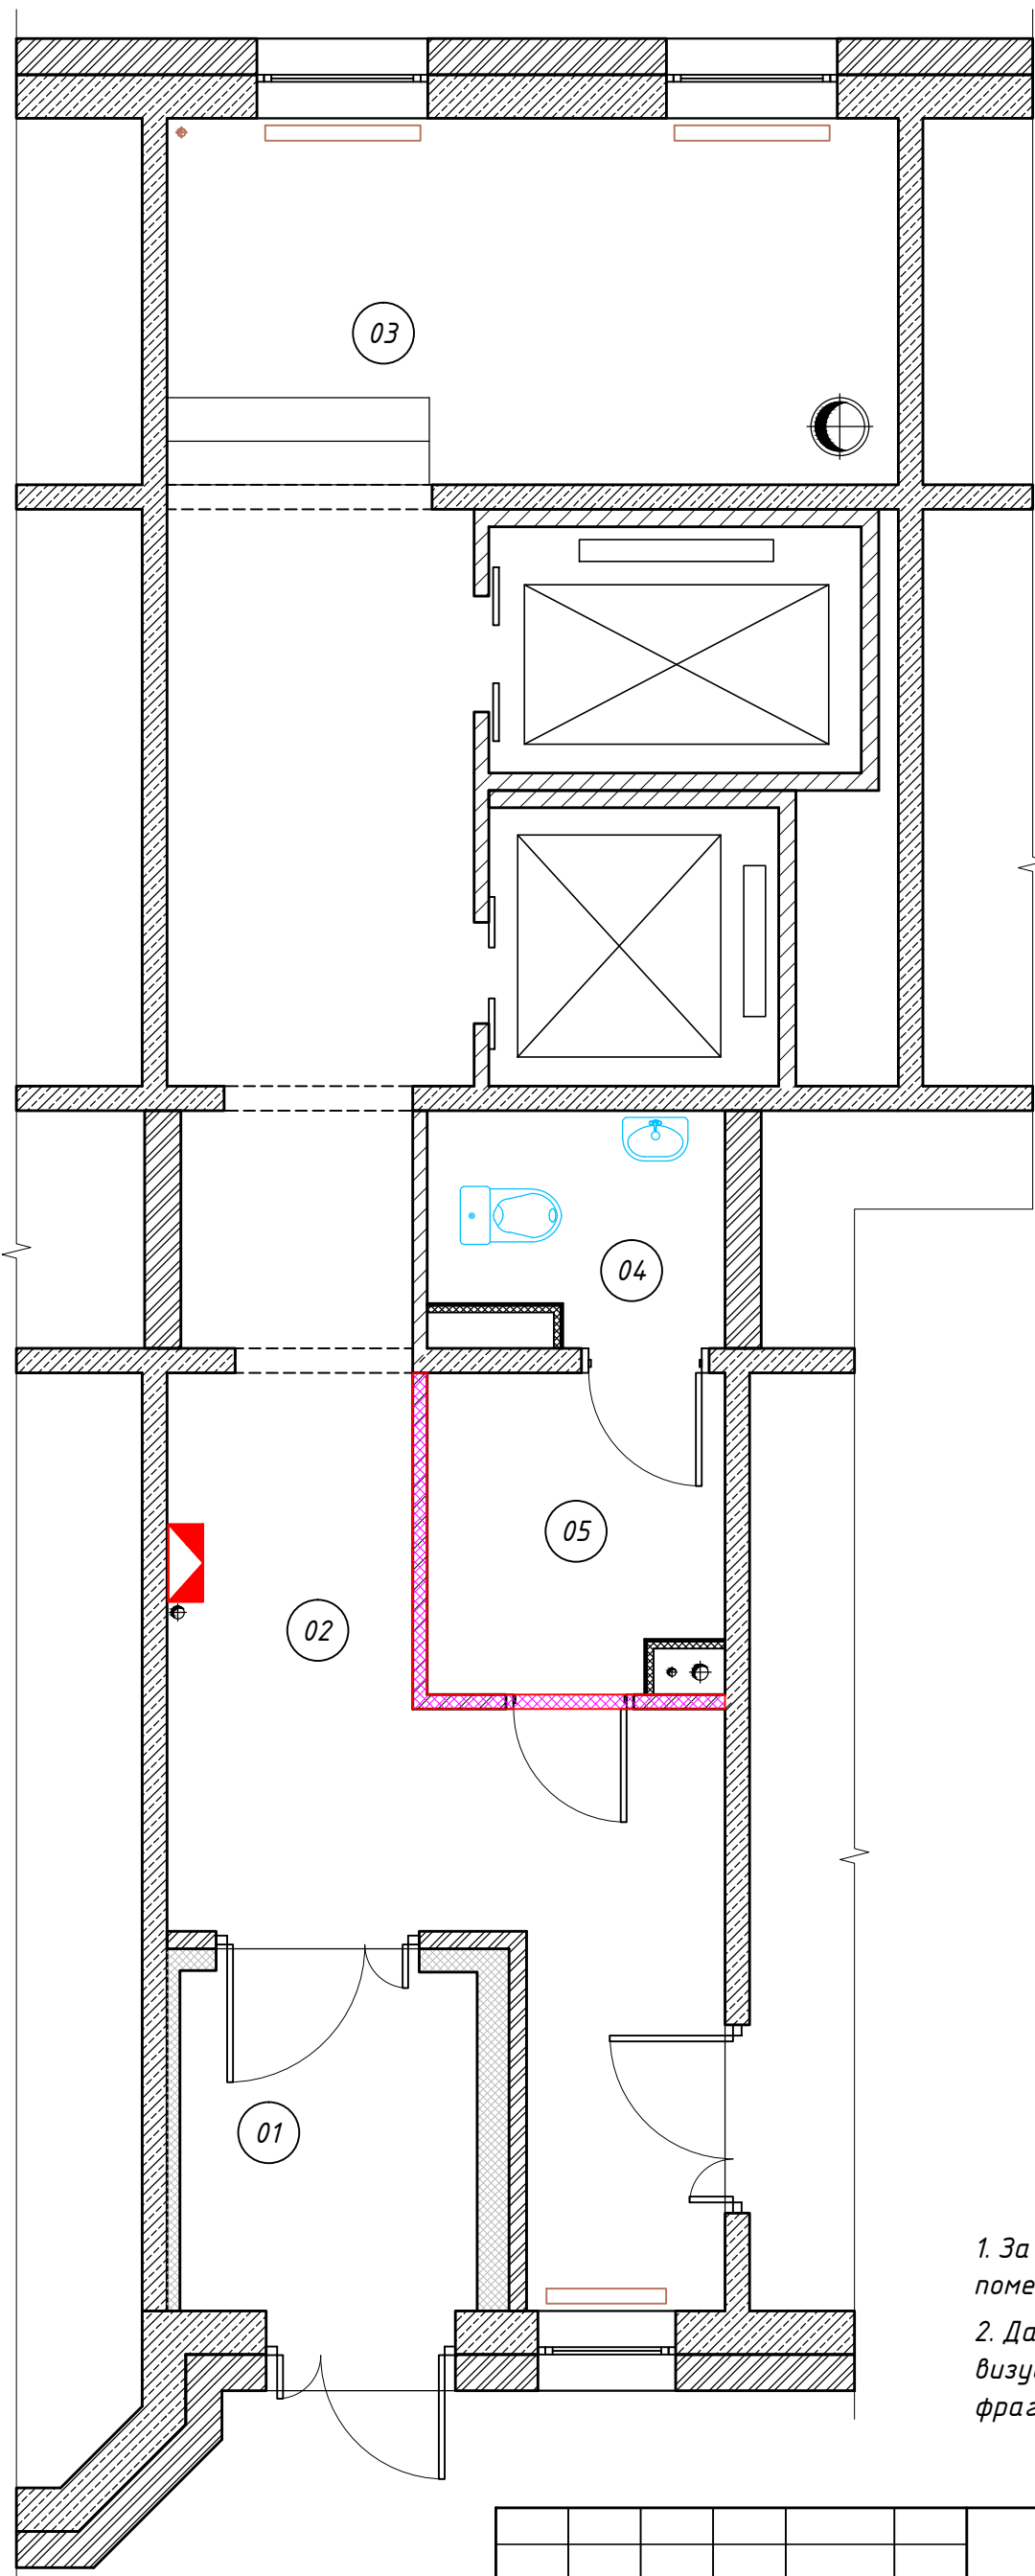

1. За условную отметку 0.000 принят уровень чистого пола помещения Холла.
2. Данные о конструкции стен получены на основании визуального осмотра и данных предоставленных Заказчиком - фрагмента архитектурного-строительного плана.

						П08-2017-АИ			
						г. Санкт-Петербург, Ярославский пр., д. 14, подъезд 2			
Изм.	Кол. уч.	Лист	№ док	Подпись	Дата	Интерьер входной группы подъезда жилого дома	Стадия	Лист	Листов
							П	2	
Архитектор Тхир А.В.						10.17		Обмерный план, М 1:30	



Экспликация помещений			
Номер помещения	Наименование	Площадь, м ²	Кат. помещения
01	Тамбур	4,81	-
02	Холл	24,92	-
03	Колясочная	12,76	-
04	Подсобное помещение	3,08	-
05	Помещение консьержа	4,35	-
		49,93	


Условные обозначения:

-  монолитный железобетон
-  тепловая изоляция
-  кирпичная кладка
-  демонтируемые конструкции

Примечания:

1. За условную отметку 0.000 принят уровень чистого пола помещения Холла.
2. Данные о конструкции стен получены на основании визуального осмотра и данных предоставленных Заказчиком - фрагмента архитектурного-строительного плана.

						П08-2017-АИ			
						г. Санкт-Петербург, Ярославский пр., д. 14, подъезд 2			
Изм.	Кол. уч.	Лист	№ док	Подпись	Дата	Интерьер входной группы подъезда жилого дома	Стадия	Лист	Листов
							П	3	
Архитектор	Тхир А.В.				10.17	План демонтажа, М 1:30			

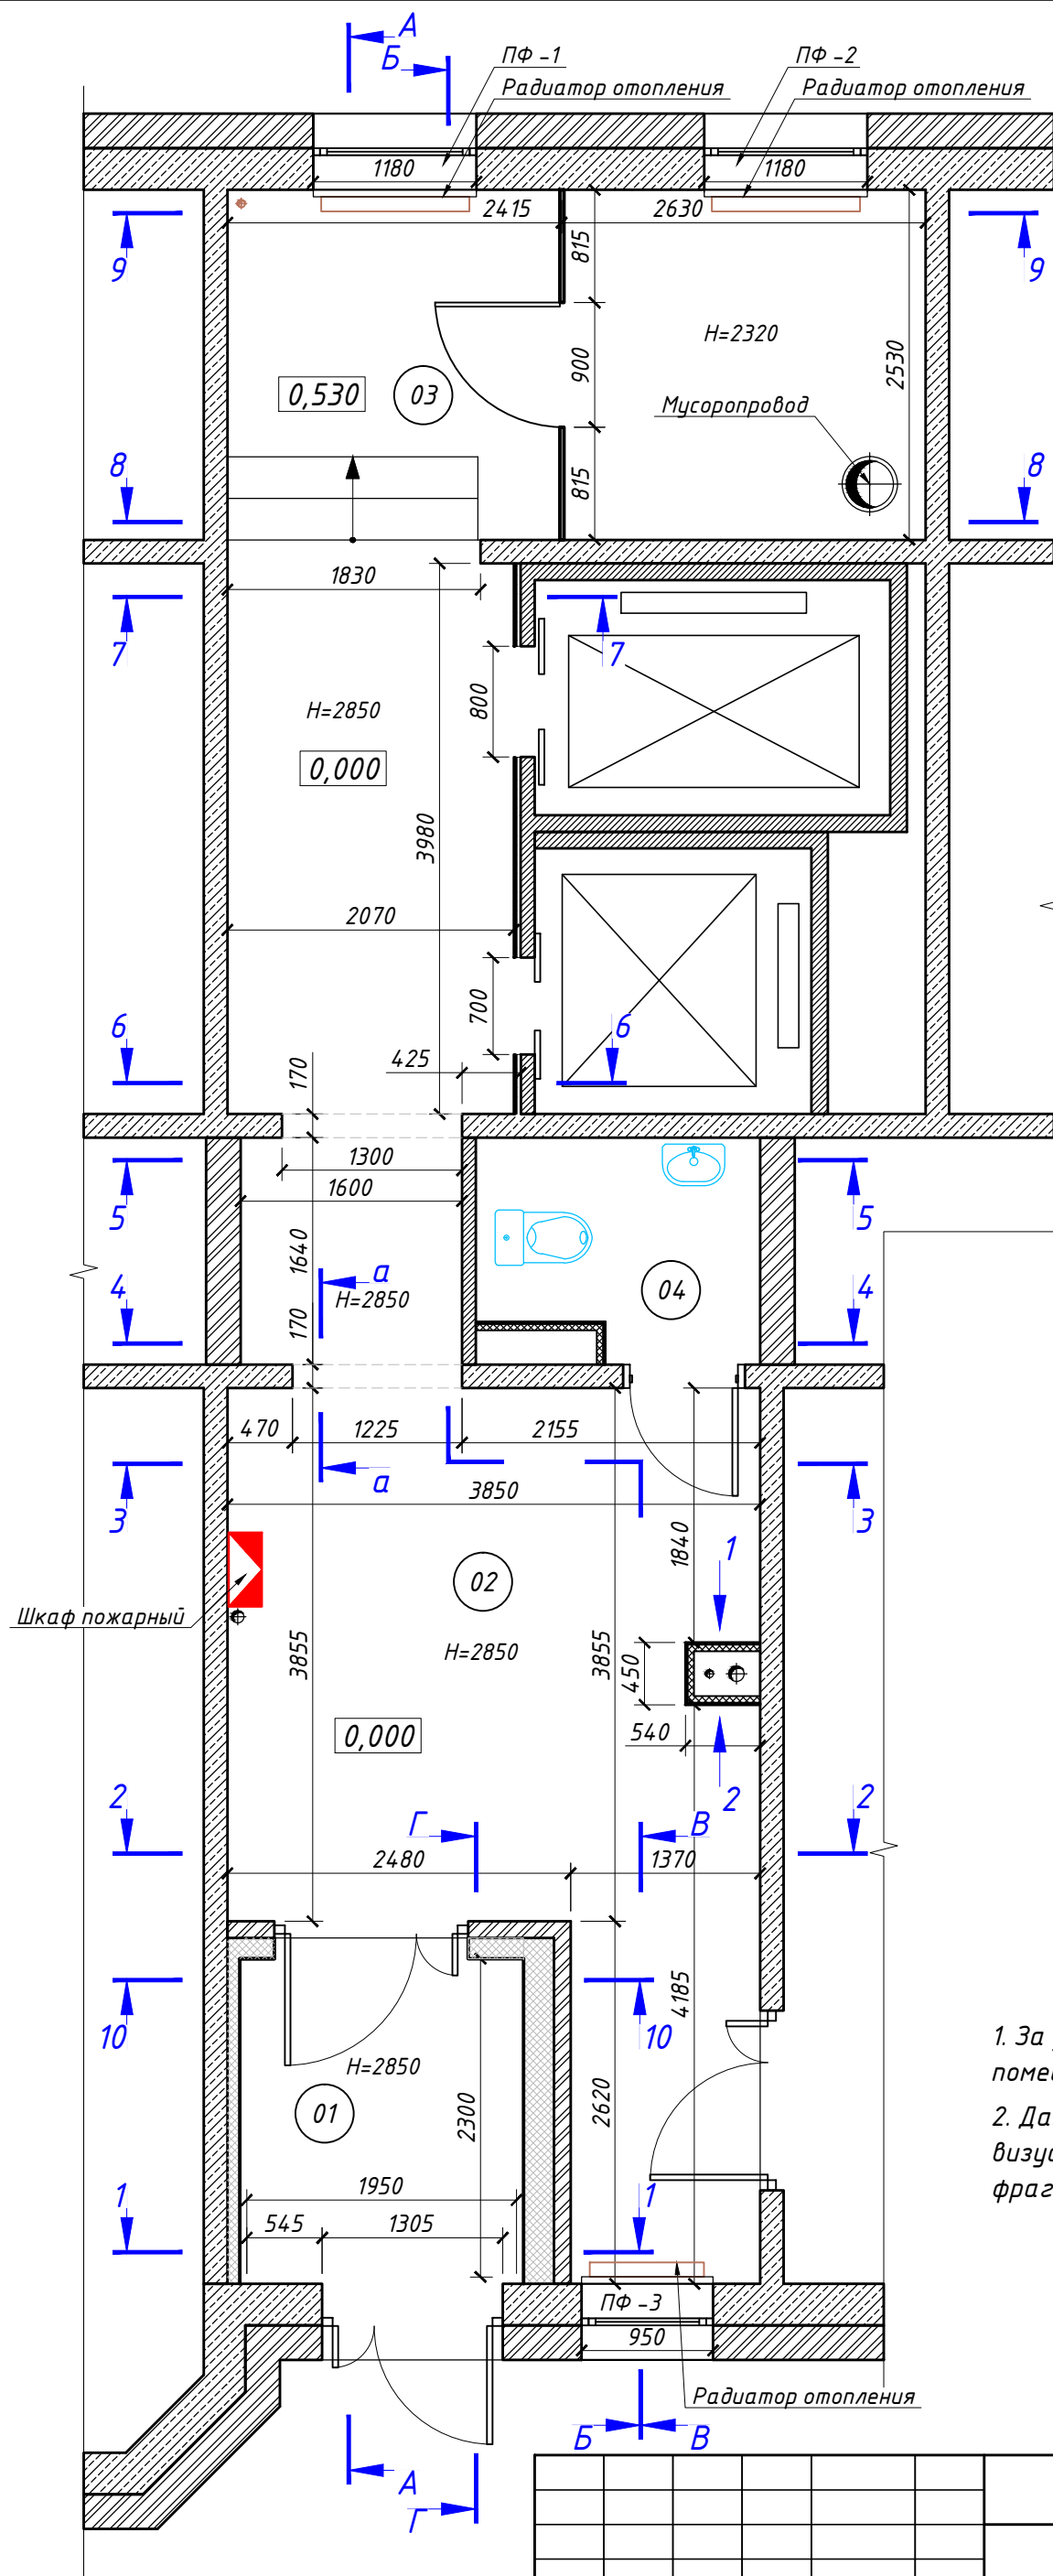

Экспликация помещений			
Номер помещения	Наименование	Площадь, м ²	Кат. помещения
01	Тамбур	4,82	-
02	Холл	29,67	-
03	Колясочная	12,76	-
04	Подсобное помещение	3,08	-
		50,33	

Условные обозначения:


- монолитный железобетон
- тепловая изоляция
- кирпичная кладка

ПФ - подоконник из флагостойкой фанеры

Примечания:

1. За условную отметку 0.000 принят уровень чистого пола помещения Холла.
2. Данные о конструкции стен получены на основании визуального осмотра и данных предоставленных Заказчиком - фрагмента архитектурного-строительного плана.

						П08-2017-АИ			
						г. Санкт-Петербург, Ярославский пр., д. 14, подъезд 2			
Изм.	Кол. уч.	Лист	№ док	Подпись	Дата	Интерьер входной группы подъезда жилого дома	Стадия	Лист	Листов
							П	4	
Архитектор Тхир А.В.						03.18			
План стен, М 1:30									

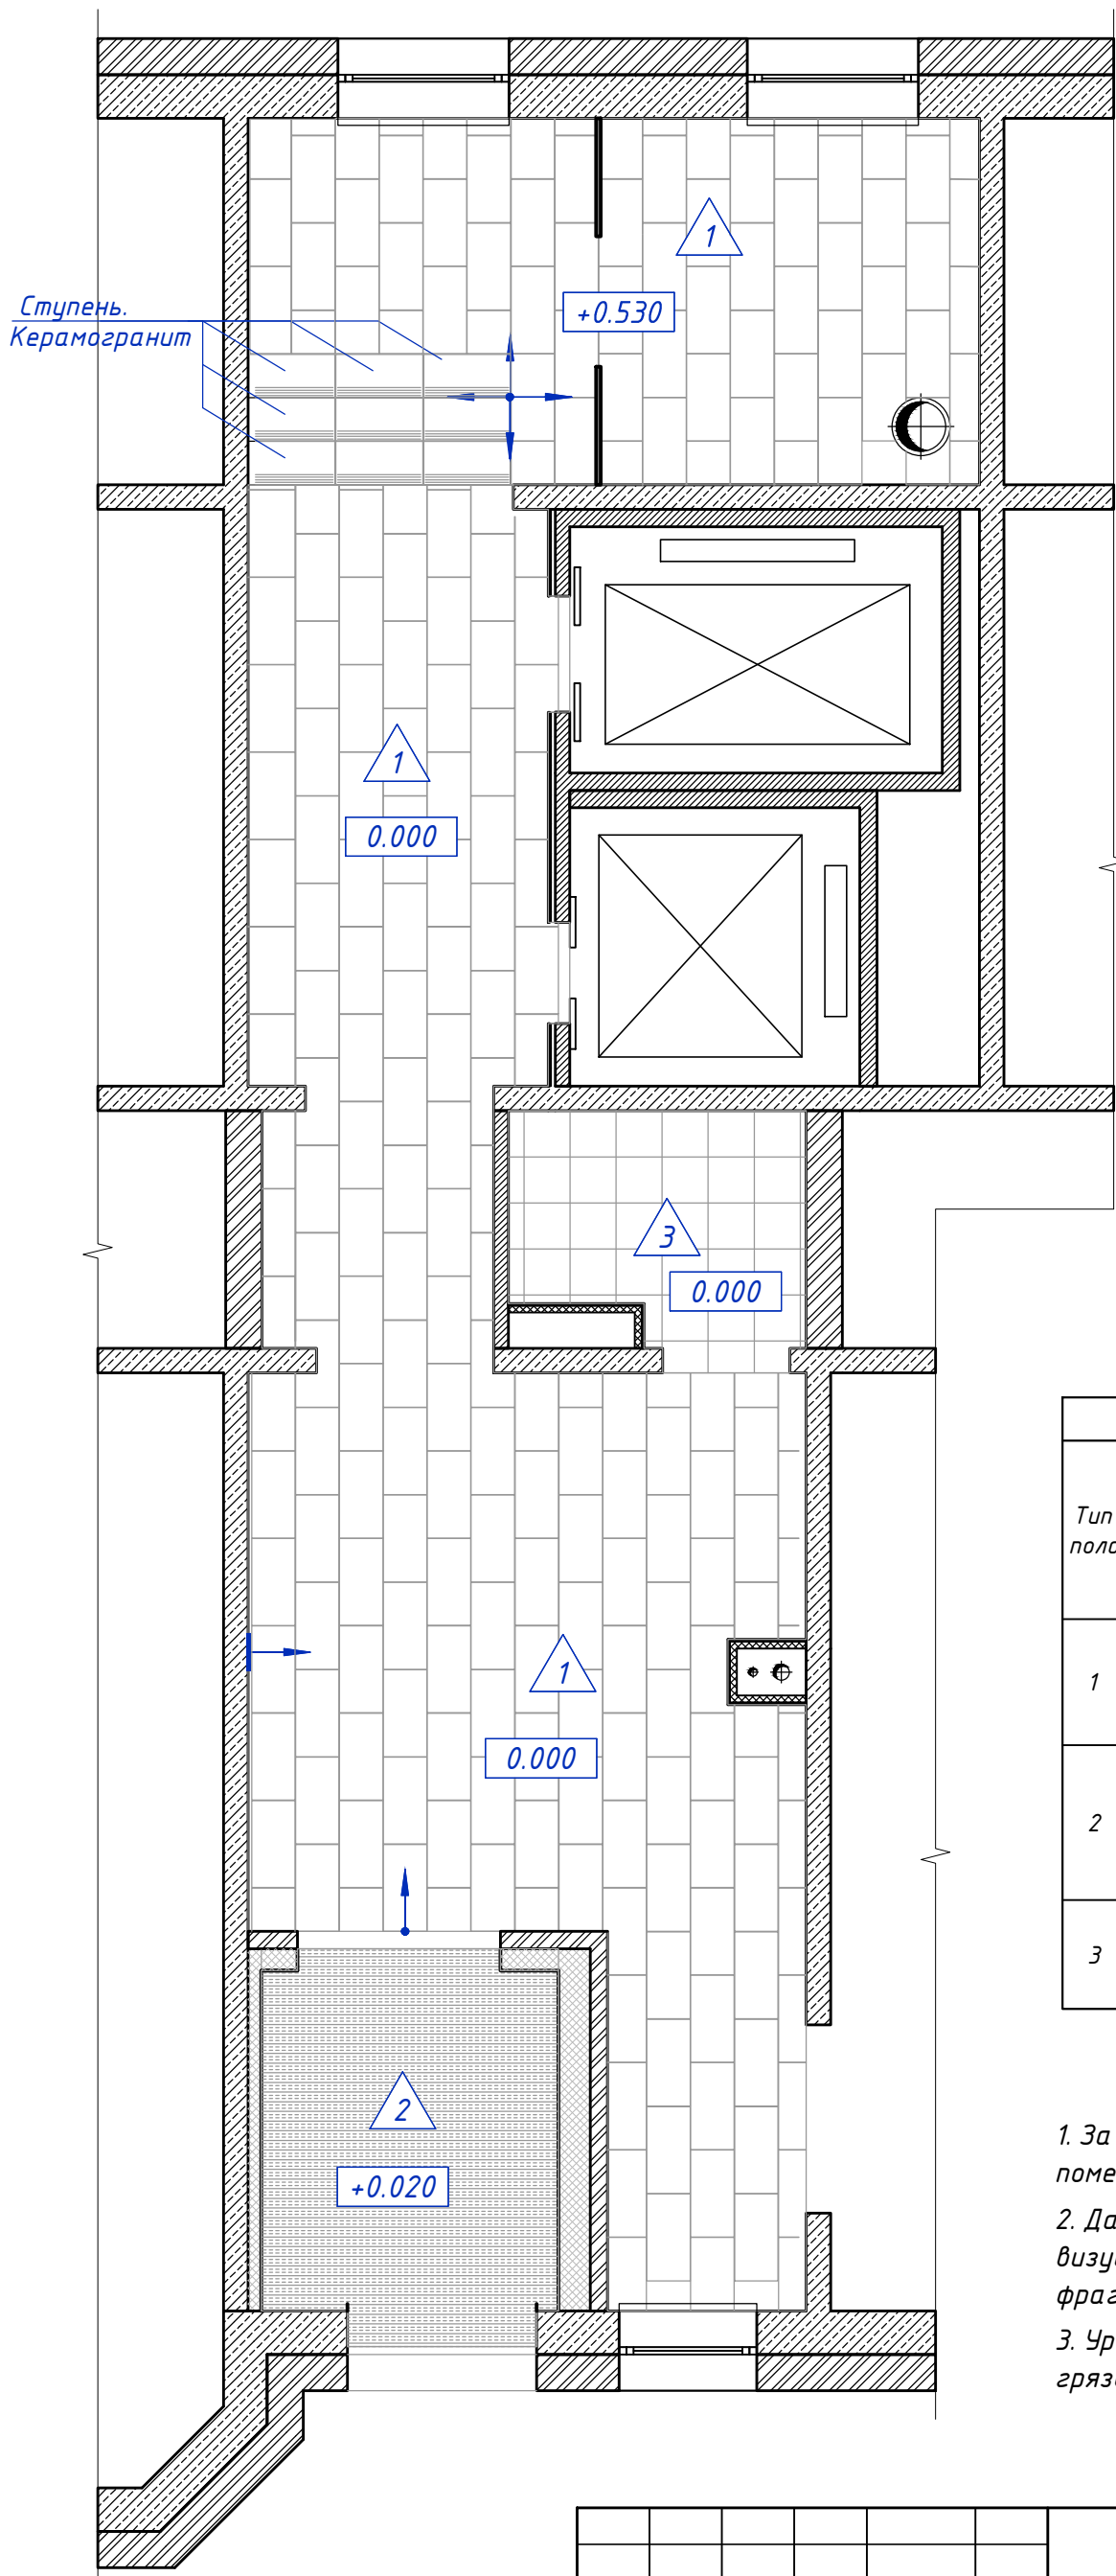




Условные обозначения:

 тип пола

 уровень чистого пола

 начало раскладки плитки


Экспликация полов

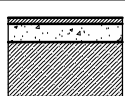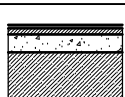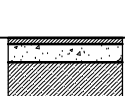Тип пола	Схема пола	Данные элементов пола (наименование, толщина, основание и др.), мм	Площадь, м ²
1		1. Керамогранит тип 1, 10 мм, 2. Цем.песчанная стяжка, 3. Плита перекрытия	41,0
2		1. Грязезащитная решетка, 18-25 мм, 2. Плитка керамич. сущ., 3. Цем.песчанная стяжка, 4. Плита перекрытия	5,3
3		1. Плитка керамич. сущ., 2. Цем.песчанная стяжка, 3. Плита перекрытия	3,1

Примечания:

1. За условную отметку 0.000 принят уровень чистого пола помещения Холла.
2. Данные о конструкции стен получены на основании визуального осмотра и данных предоставленных Заказчиком - фрагмента архитектурного-строительного плана.
3. Уровень чистого пола Тамбура указан с учетом толщины грязезащитной решетки.

						П08-2017-АИ			
						г. Санкт-Петербург, Ярославский пр., д. 14, подъезд 2			
Изм.	Кол. уч.	Лист	№ док	Подпись	Дата	Интерьер входной группы подъезда жилого дома	Стадия	Лист	Листов
							П	5	
Архитектор	Тхир А.В.				03.18	План полов, М 1:30			

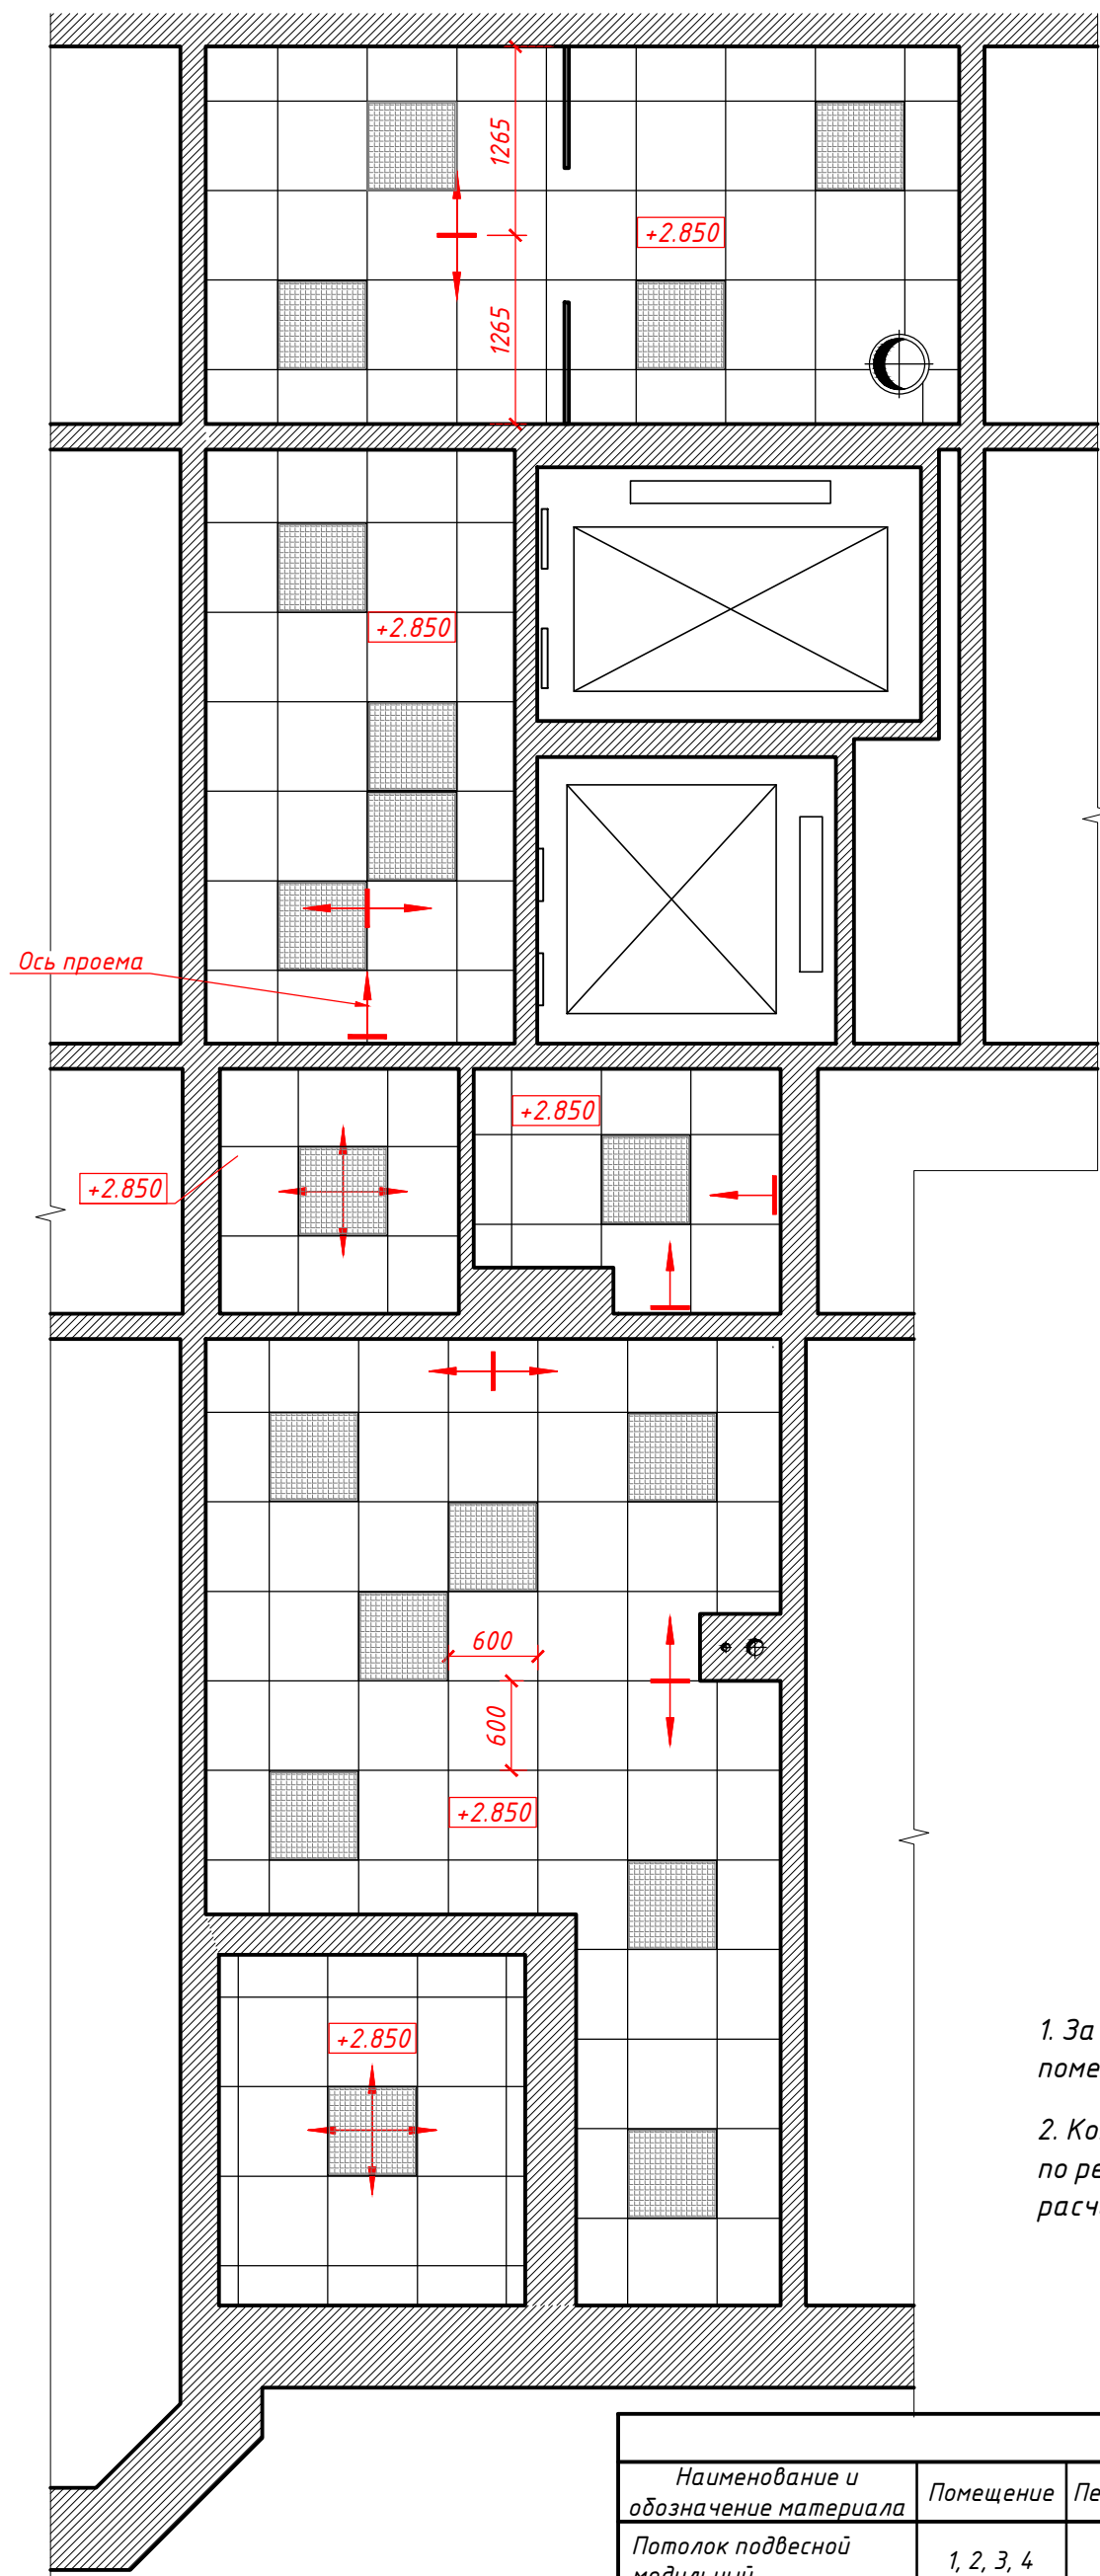

Условные обозначения:


- +2.850 уровень потолка
- начало раскладки плит потолка
- светильник светодиодный потолочный встроенный

Примечания:

1. За условную отметку 0.000 принят уровень чистого пола помещения Холла.
2. Количество потолочных светильников уточнить по результатам светотехнического расчета.

Ведомость потолков						
Наименование и обозначение материала	Помещение	Периметр, мм	Площадь, м2	Тип кромки	Модель	Производитель
Потолок подвесной модульный	1, 2, 3, 4	71700	49,7	E15	Blanka	Rockfon

						П08-2017-АИ		
						г. Санкт-Петербург, Ярославский пр., д. 14, подъезд 2		
Изм.	Кол. уч.	Лист	№ док	Подпись	Дата	Стадия	Лист	Листов
						Интерьер входной группы подъезда жилого дома	П	6
Архитектор		Тхир А.В.			03.18			
План потолков, М 1:30								

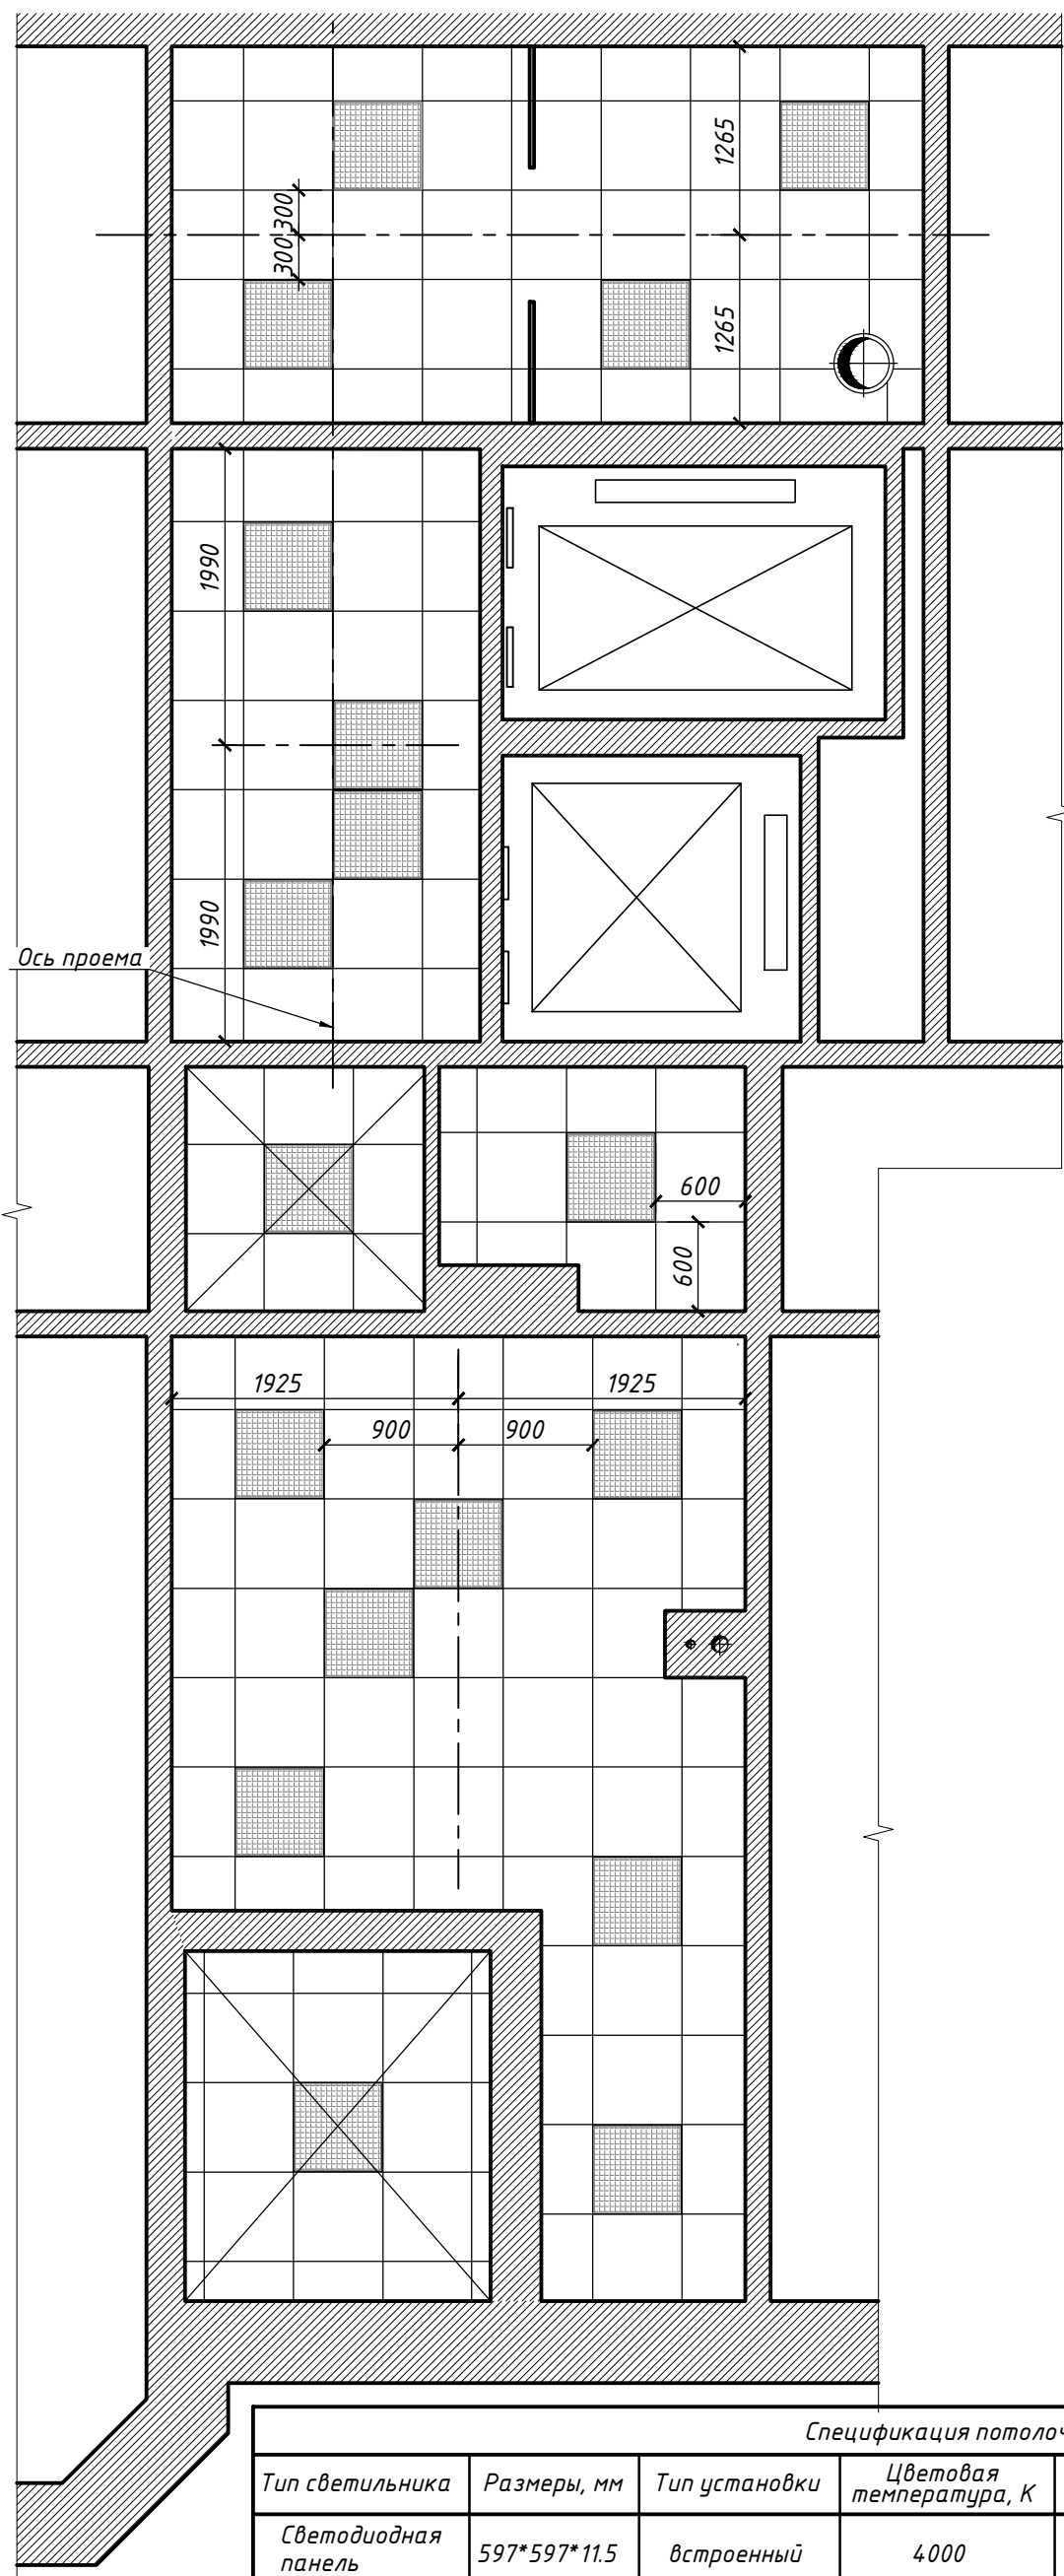

Условные обозначения:




светильник светодиодный
потолочный встроенный


Спецификация потолочных светильников									
Тип светильника	Размеры, мм	Тип установки	Цветовая температура, К	Кол-во, шт	Мощность, Вт	Степень защиты	Световой поток, Лм	Модель	Производитель
Светодиодная панель	597*597*11.5	встроенный	4000	18	42	IP20	3200	RC065B	Philips

						П08-2017-АИ				
						г. Санкт-Петербург, Ярославский пр., д. 14, подъезд 2				
Изм.	Кол. уч.	Лист	№ док	Подпись	Дата			Стадия	Лист	Листов
								П	7	
Архитектор Тхир А.В.						03.18		Интерьер входной группы подъезда жилого дома		
								План размещения потолочных светильников, М 1:30		

Разрез А-А часть 1

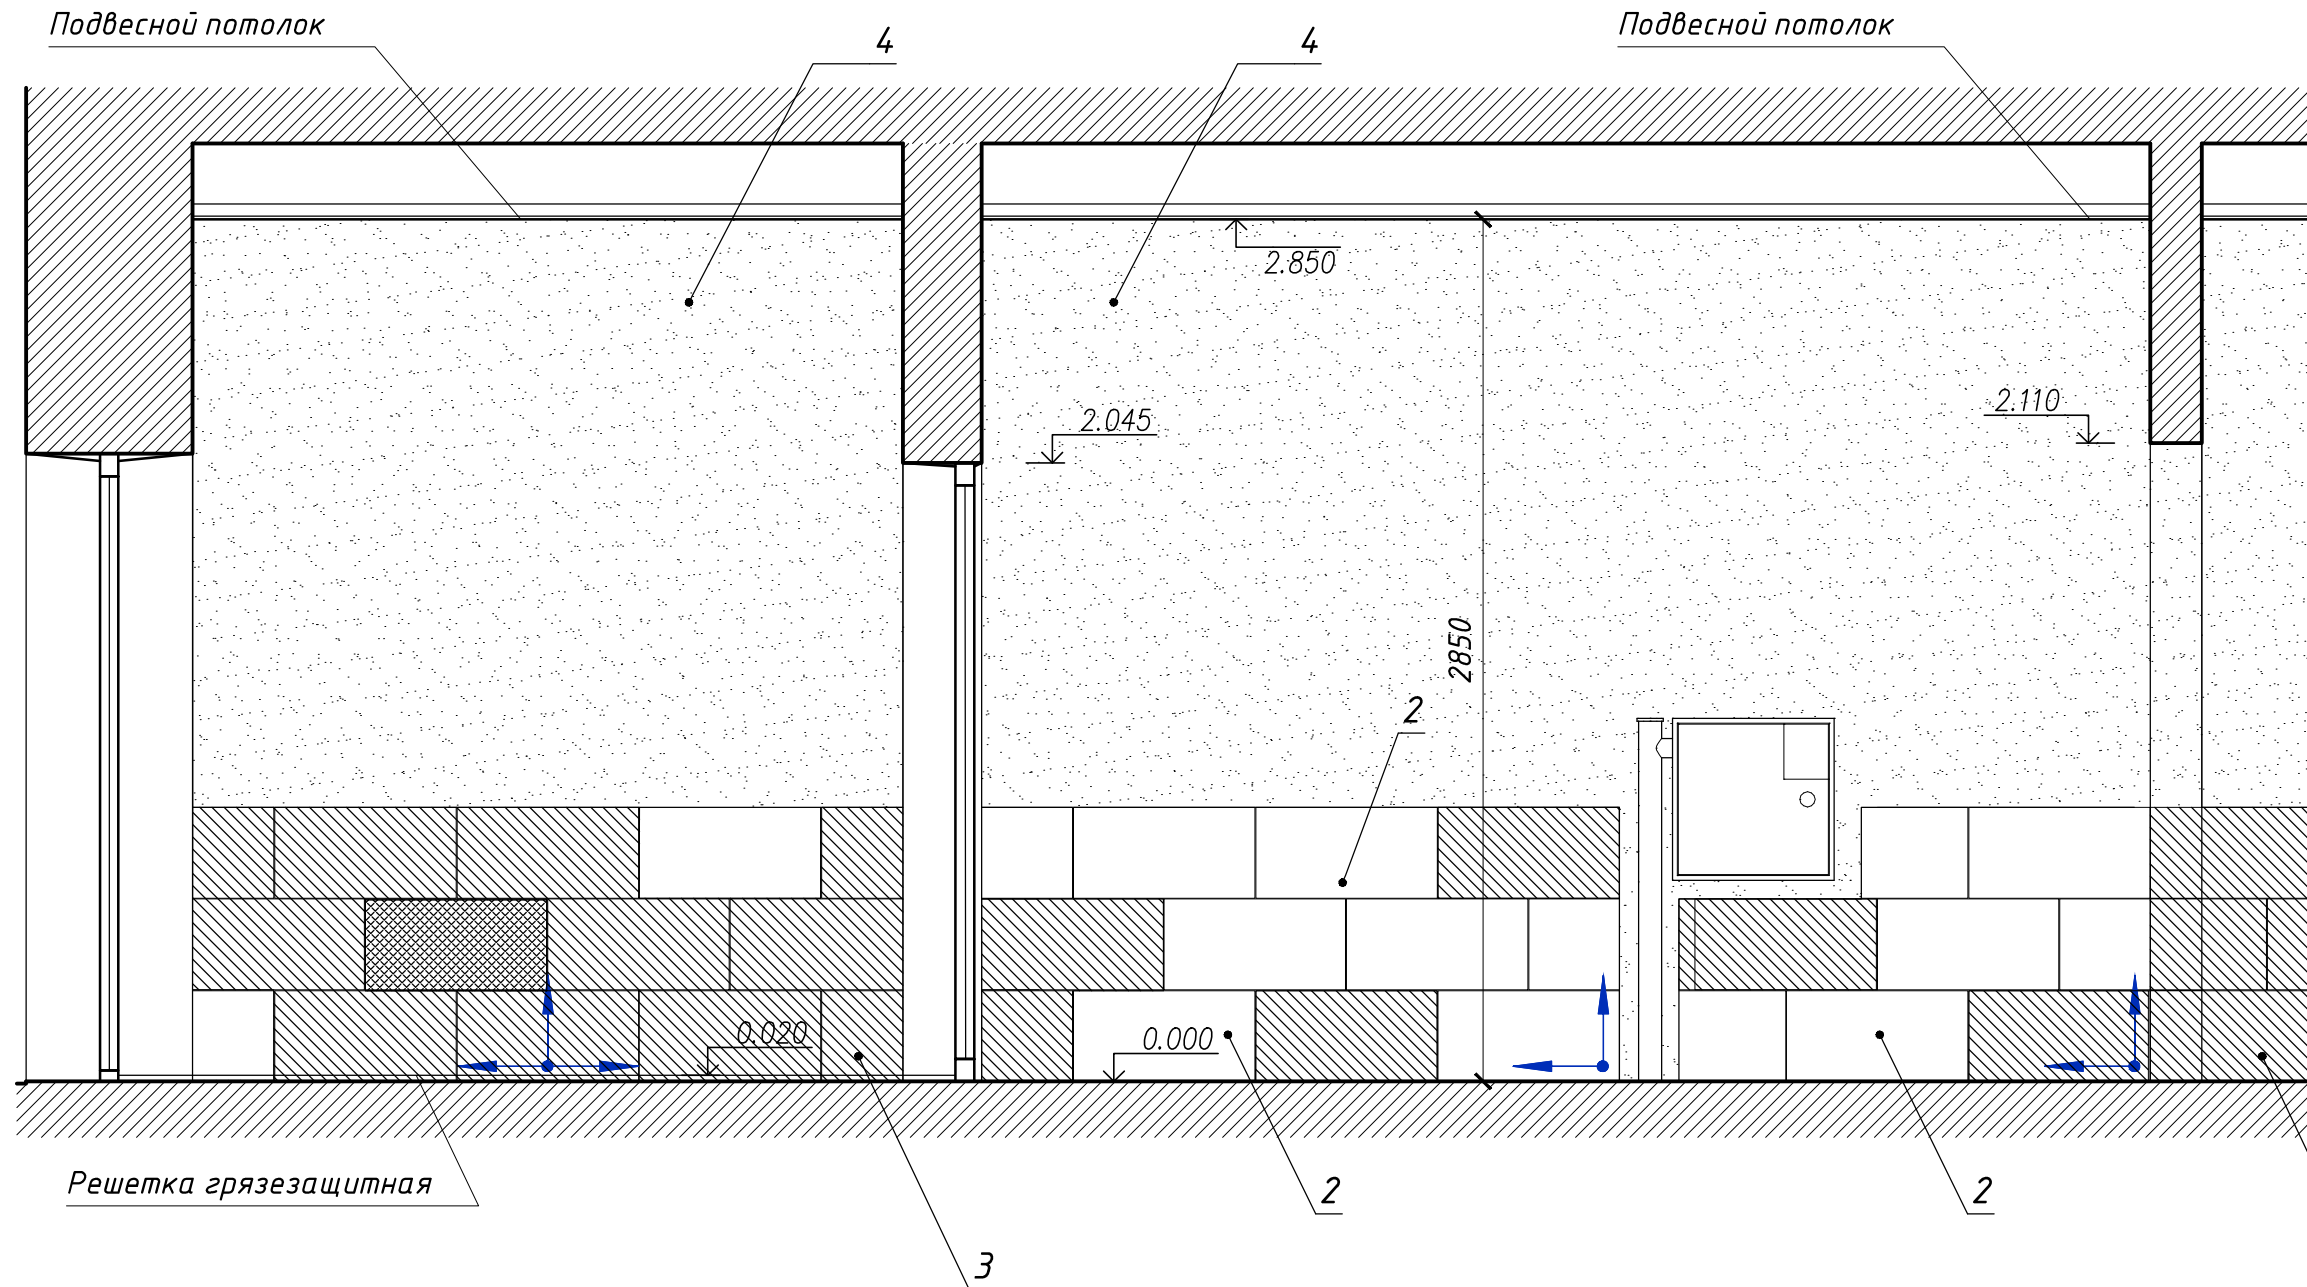

Условные обозначения:

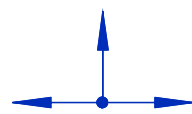

начало раскладки плитки

4


марка покрытия

Примечания:


1. За условную отметку 0.000 принят уровень чистого пола помещения Холла.
2. Наименование и площадь отделочных материалов см. Ведомость отделочных и лакокрасочных материалов.
3. Цветовое решение см. листы 22-24.

						П08-2017-АИ		
						г. Санкт-Петербург, Ярославский пр., д. 14, подъезд 2		
Изм.	Кол. уч.	Лист	№ док	Подпись	Дата			
Архитектор		Тхир А.В.			03.18	Интерьер входной группы подъезда жилого дома		
						П	8	
						Разрез А-А часть 1, М 1:25		

Разрез А-А часть 2

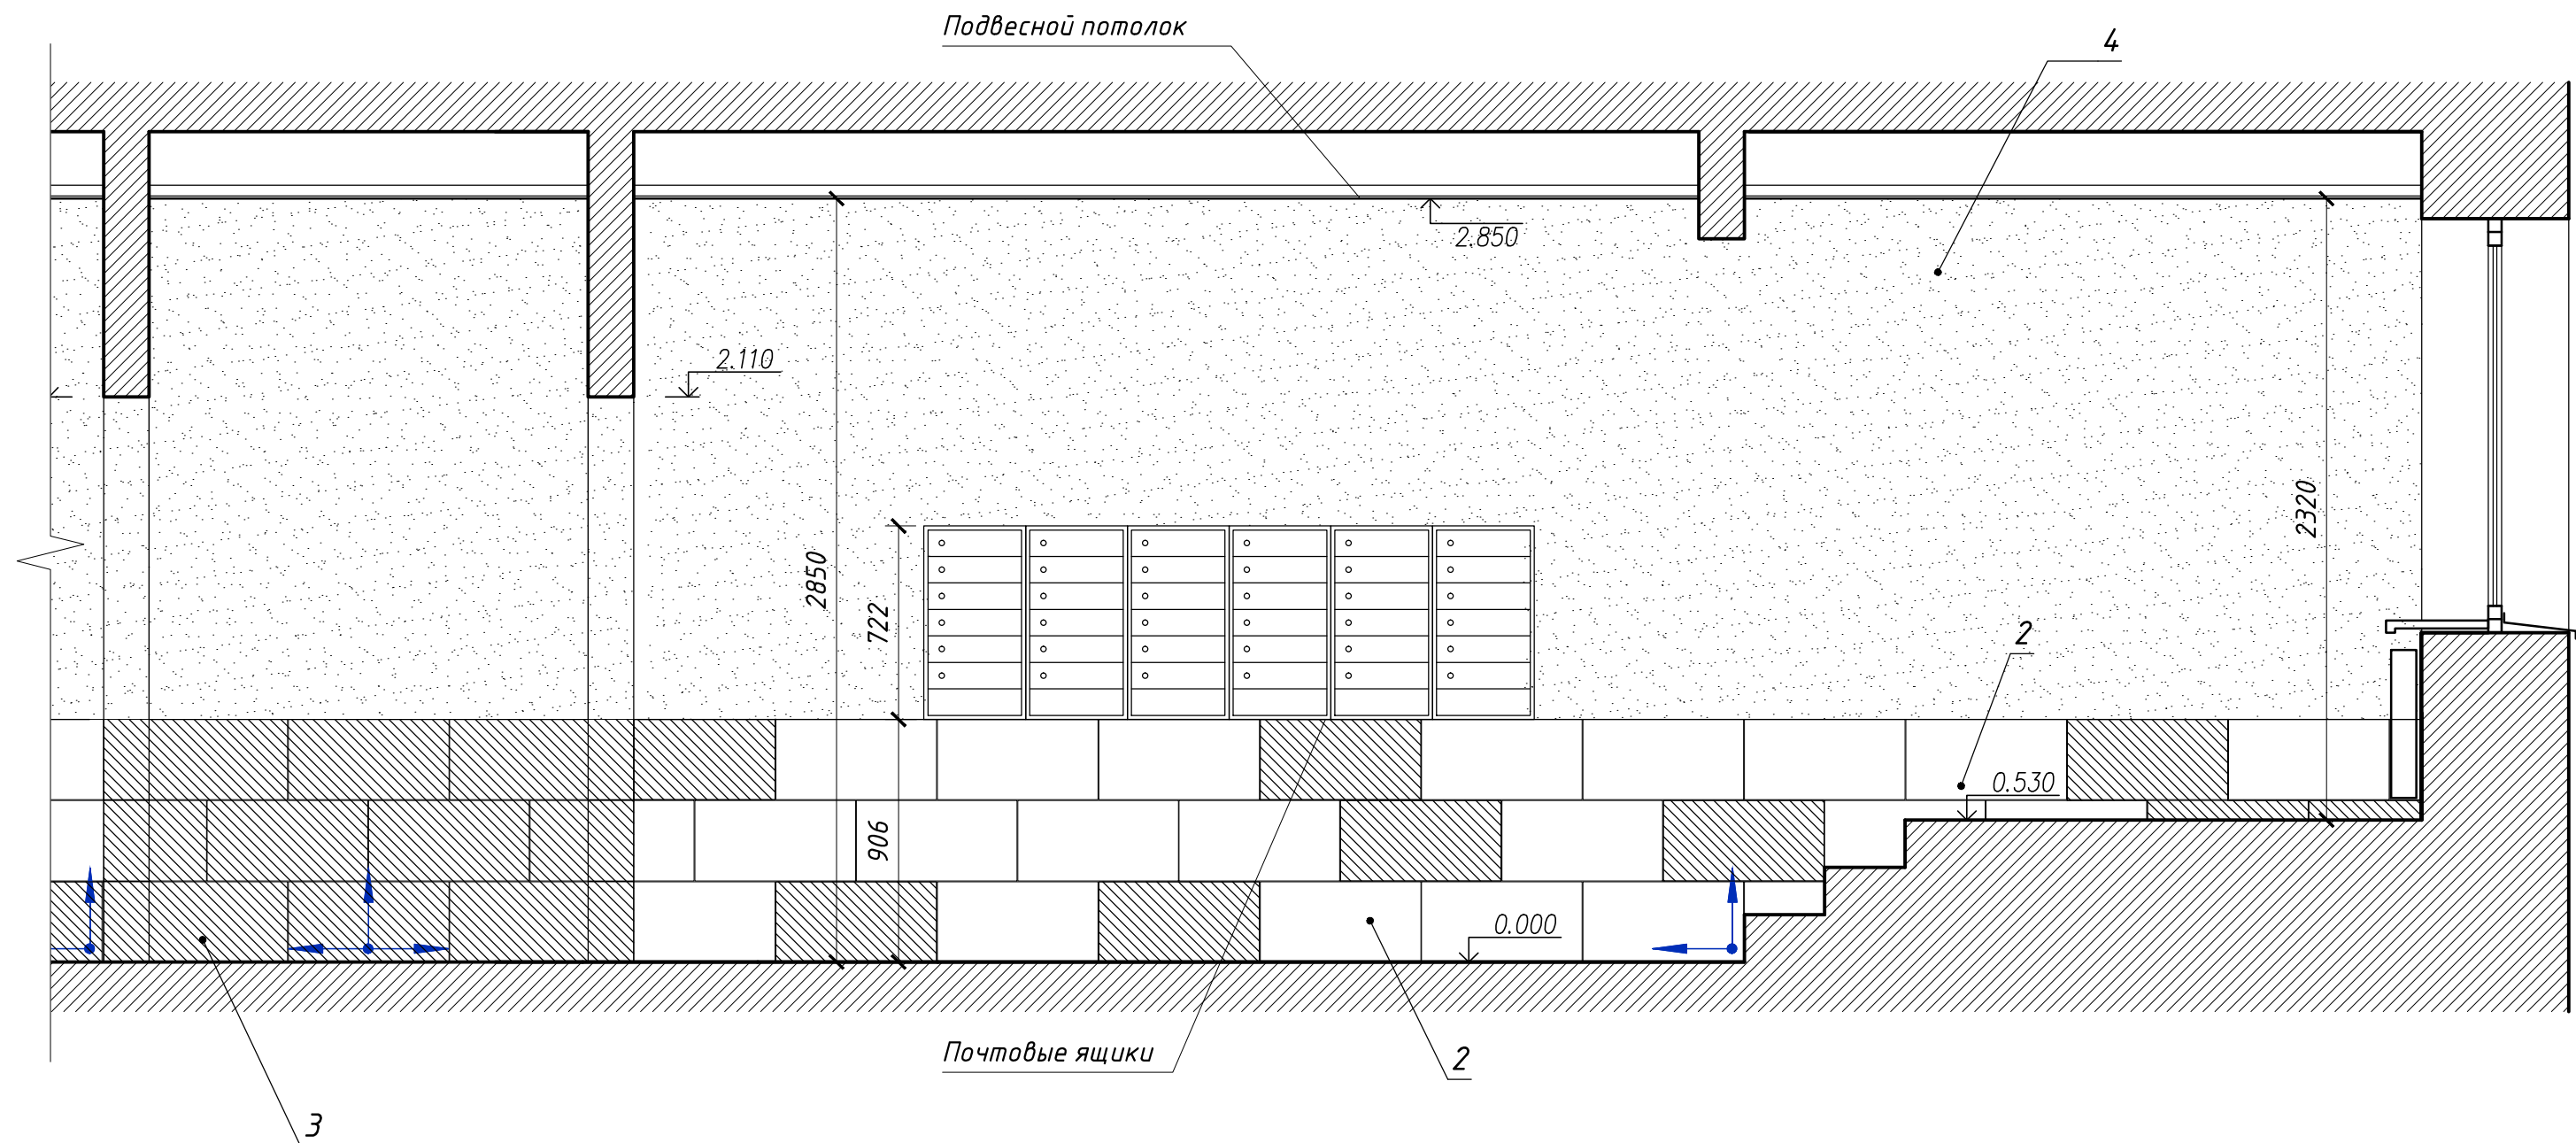

Условные обозначения:

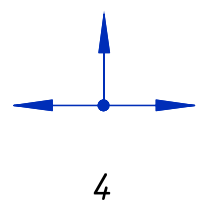


Примечания:


1. За условную отметку 0.000 принят уровень чистого пола помещения Холла.
2. Наименование и площадь отделочных материалов см. Ведомость отделочных и лакокрасочных материалов.
3. Цветовое решение см. листы 22-24.

						П08-2017-АИ			
						г. Санкт-Петербург, Ярославский пр., д. 14, подъезд 2			
Изм.	Кол. уч.	Лист	№ док	Подпись	Дата	Интерьер входной группы подъезда жилого дома	Стадия	Лист	Листов
Архитектор		Тхир А.В.			03.18		П	9	
						Разрез А-А часть 2, М 1:25			

Разрез Б-Б часть 1

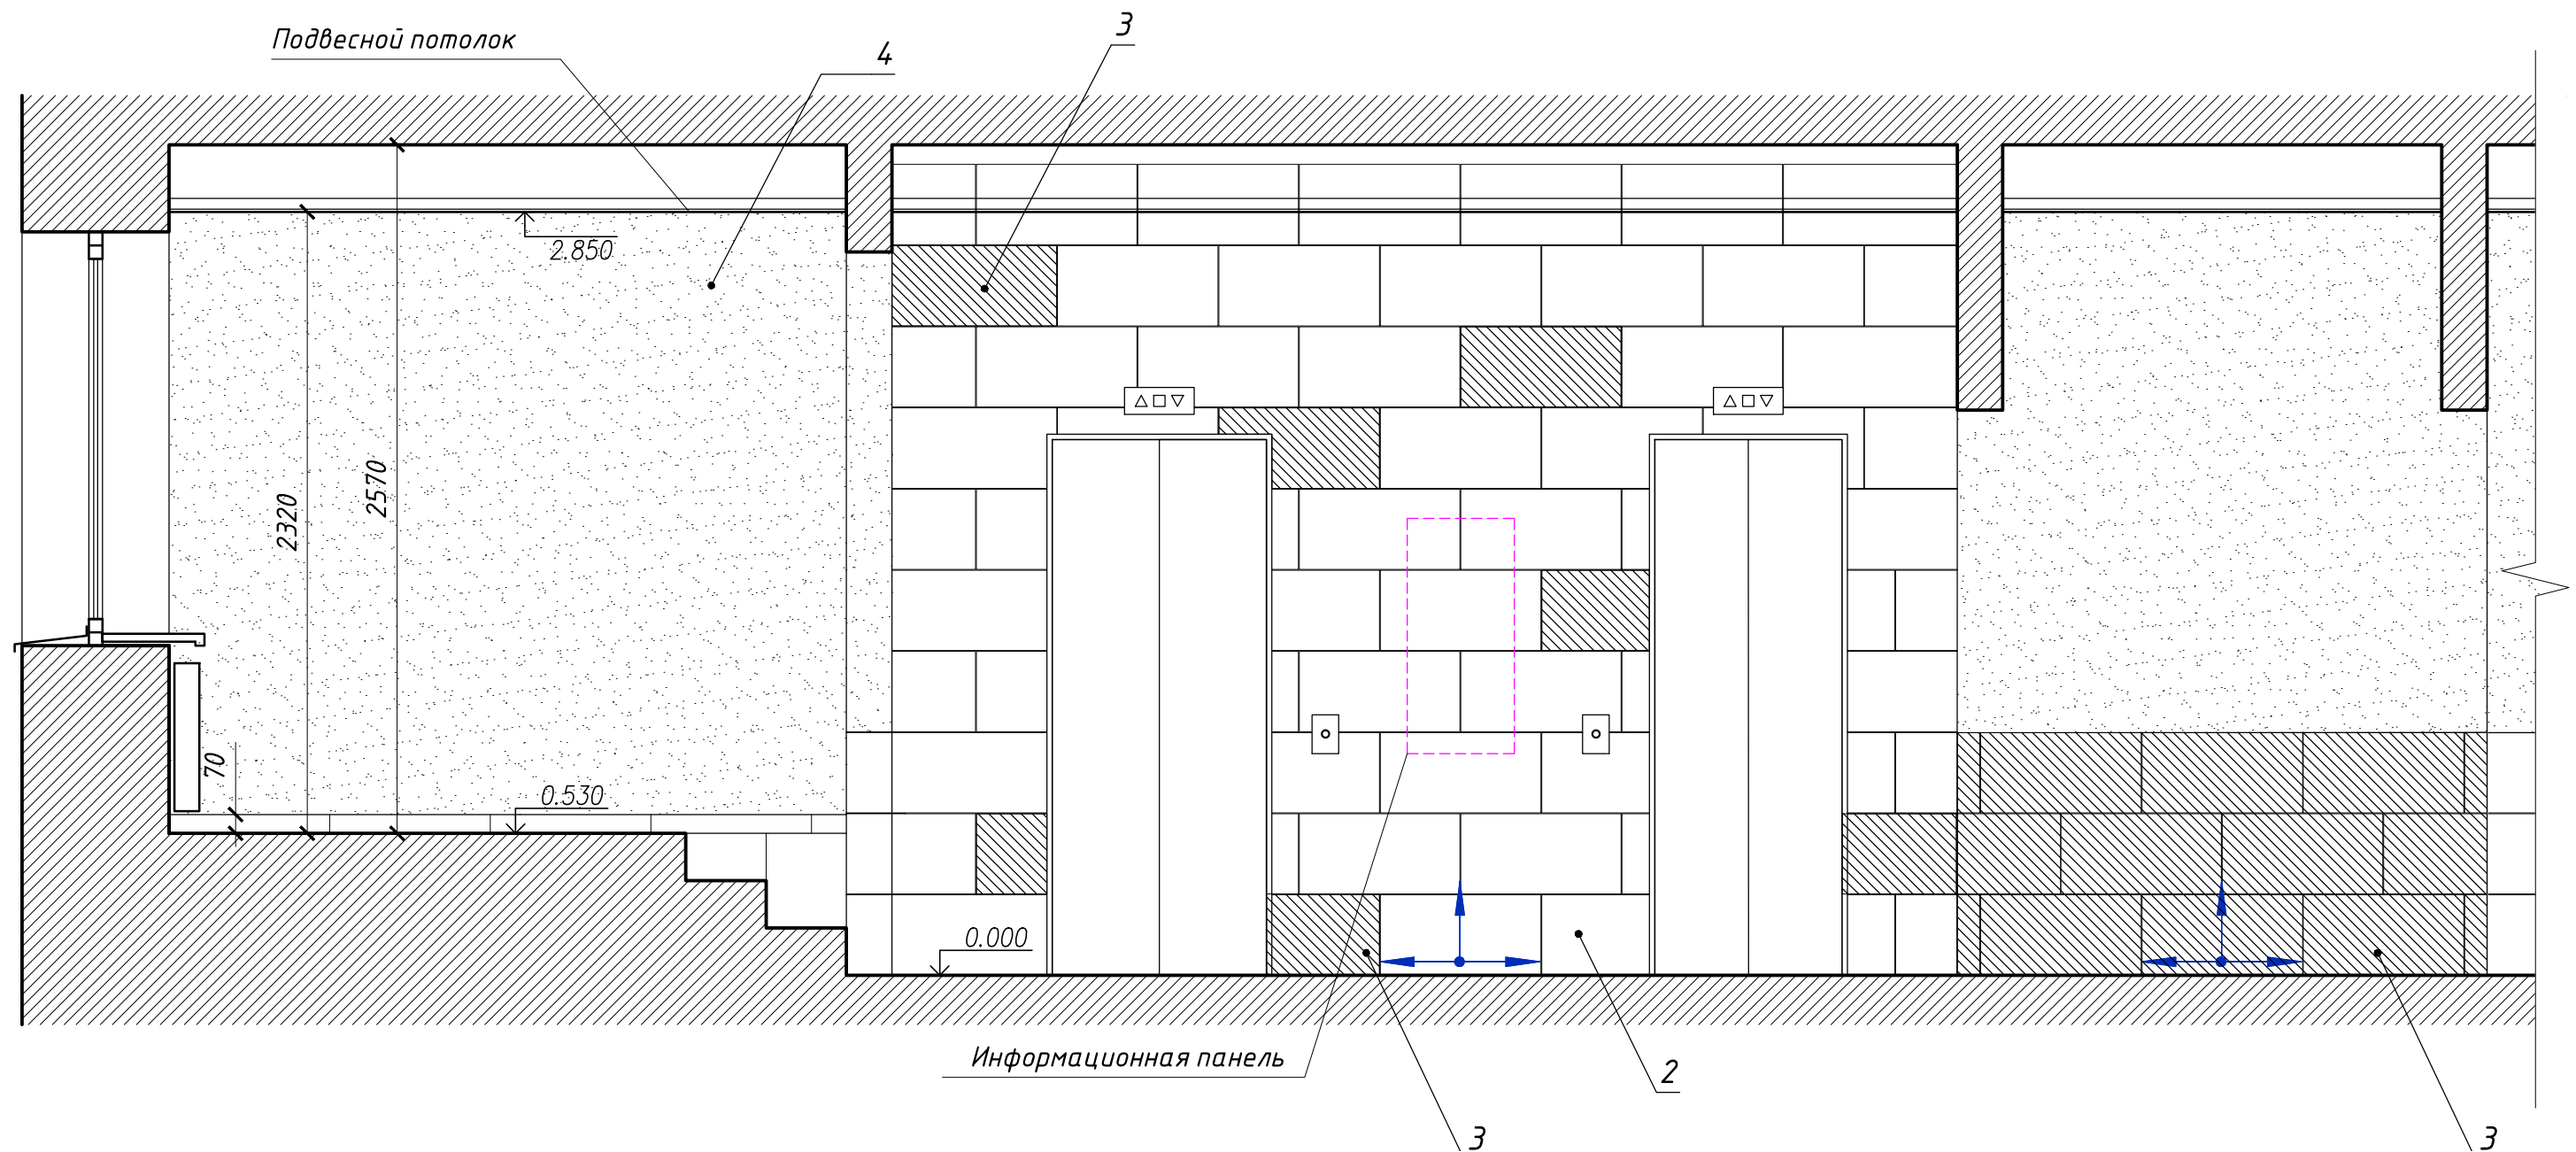

Условные обозначения:

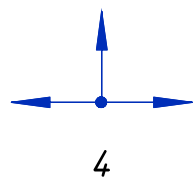

↑ начало раскладки плитки


4 ← → марка покрытия

Примечания:


1. За условную отметку 0.000 принят уровень чистого пола помещения Холла.
2. Наименование и площадь отделочных материалов см. Ведомость отделочных и лакокрасочных материалов.
3. Цветовое решение см. листы 22-24.

						П08-2017-АИ			
						г. Санкт-Петербург, Ярославский пр., д. 14, подъезд 2			
Изм.	Кол. уч.	Лист	№ док	Подпись	Дата	Интерьер входной группы подъезда жилого дома	Стадия	Лист	Листов
Архитектор		Тхир А.В.			03.18		П	10	
						Разрез Б-Б часть 1, М 1:25			

Разрез Б-Б часть 2

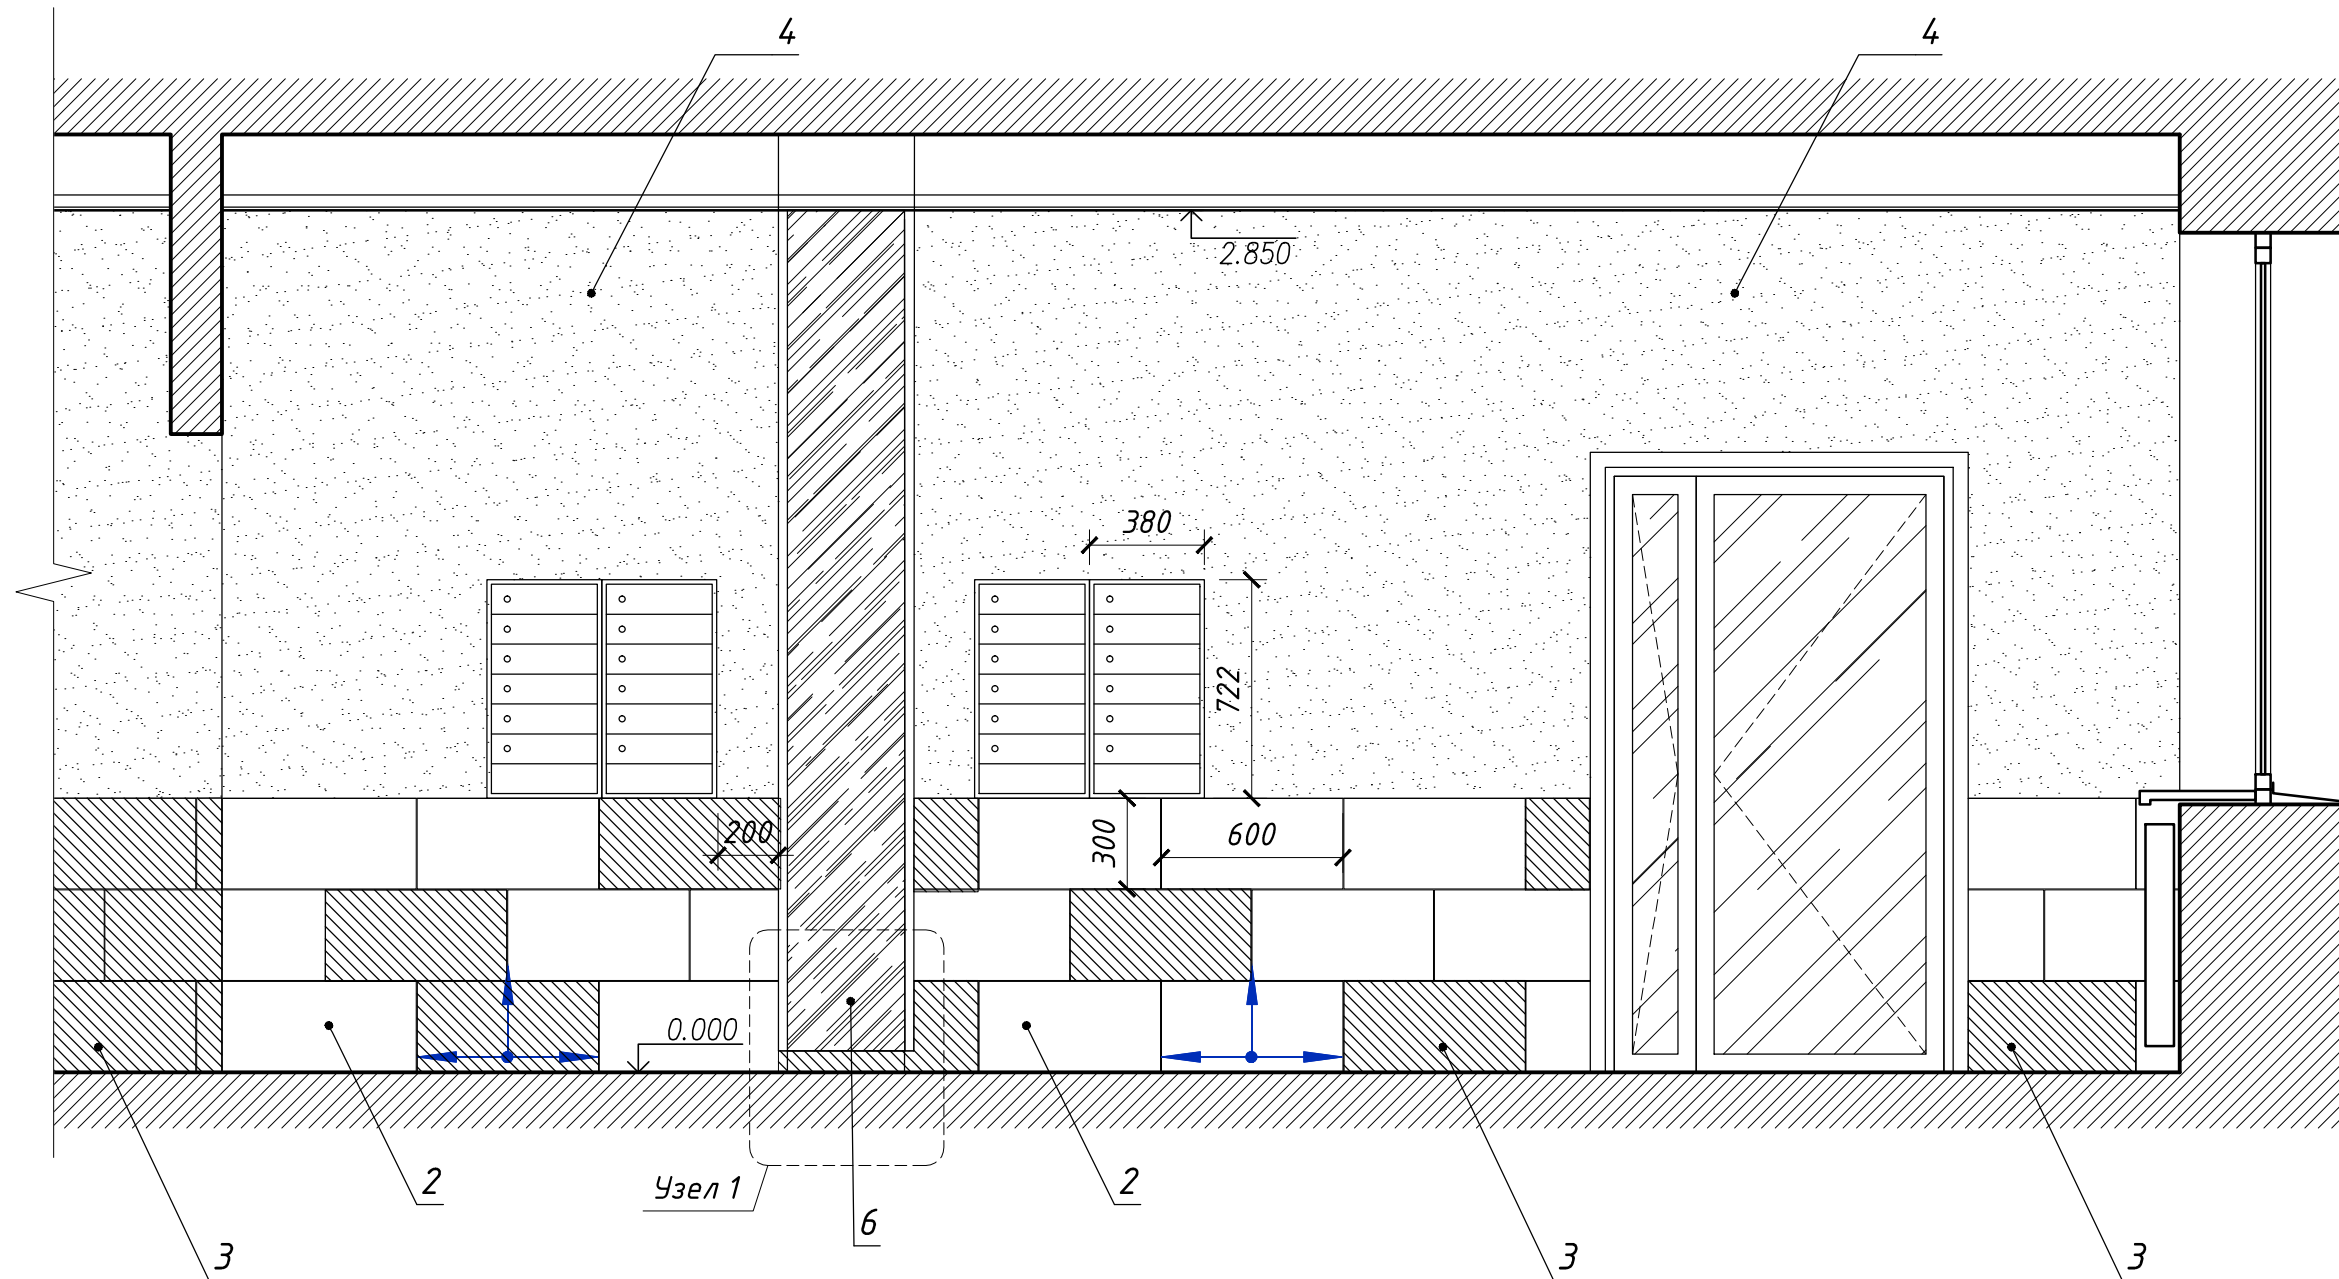

Условные обозначения:

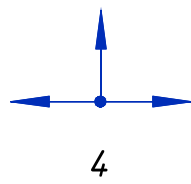

начало раскладки плитки


марка покрытия

Примечания:


1. За условную отметку 0.000 принят уровень чистого пола помещения Холла.
2. Наименование и площадь отделочных материалов см. Ведомость отделочных и лакокрасочных материалов.
3. Цветовое решение см. листы 22-24.

						П08-2017-АИ		
						г. Санкт-Петербург, Ярославский пр., д. 14, подъезд 2		
Изм.	Кол. уч.	Лист	№ док	Подпись	Дата			
Архитектор		Тхир А.В.			03.18	Интерьер входной группы подъезда жилого дома		Стадия П
						Разрез Б-Б часть 2, М 1:25		Лист 11
								Листов


Разрез В-В

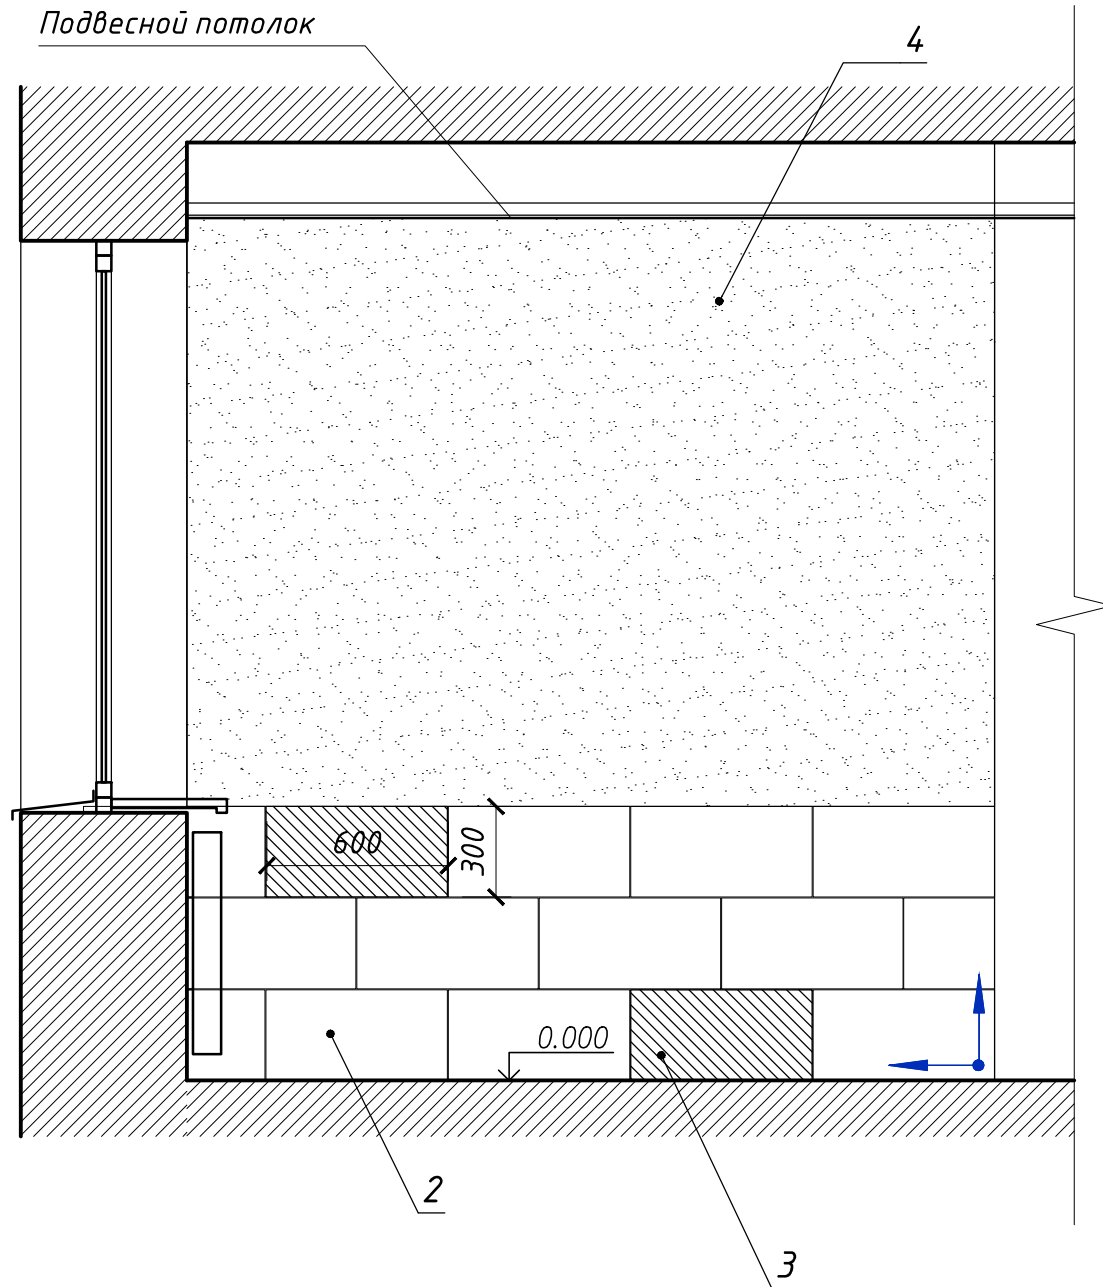

Разрез Г-Г

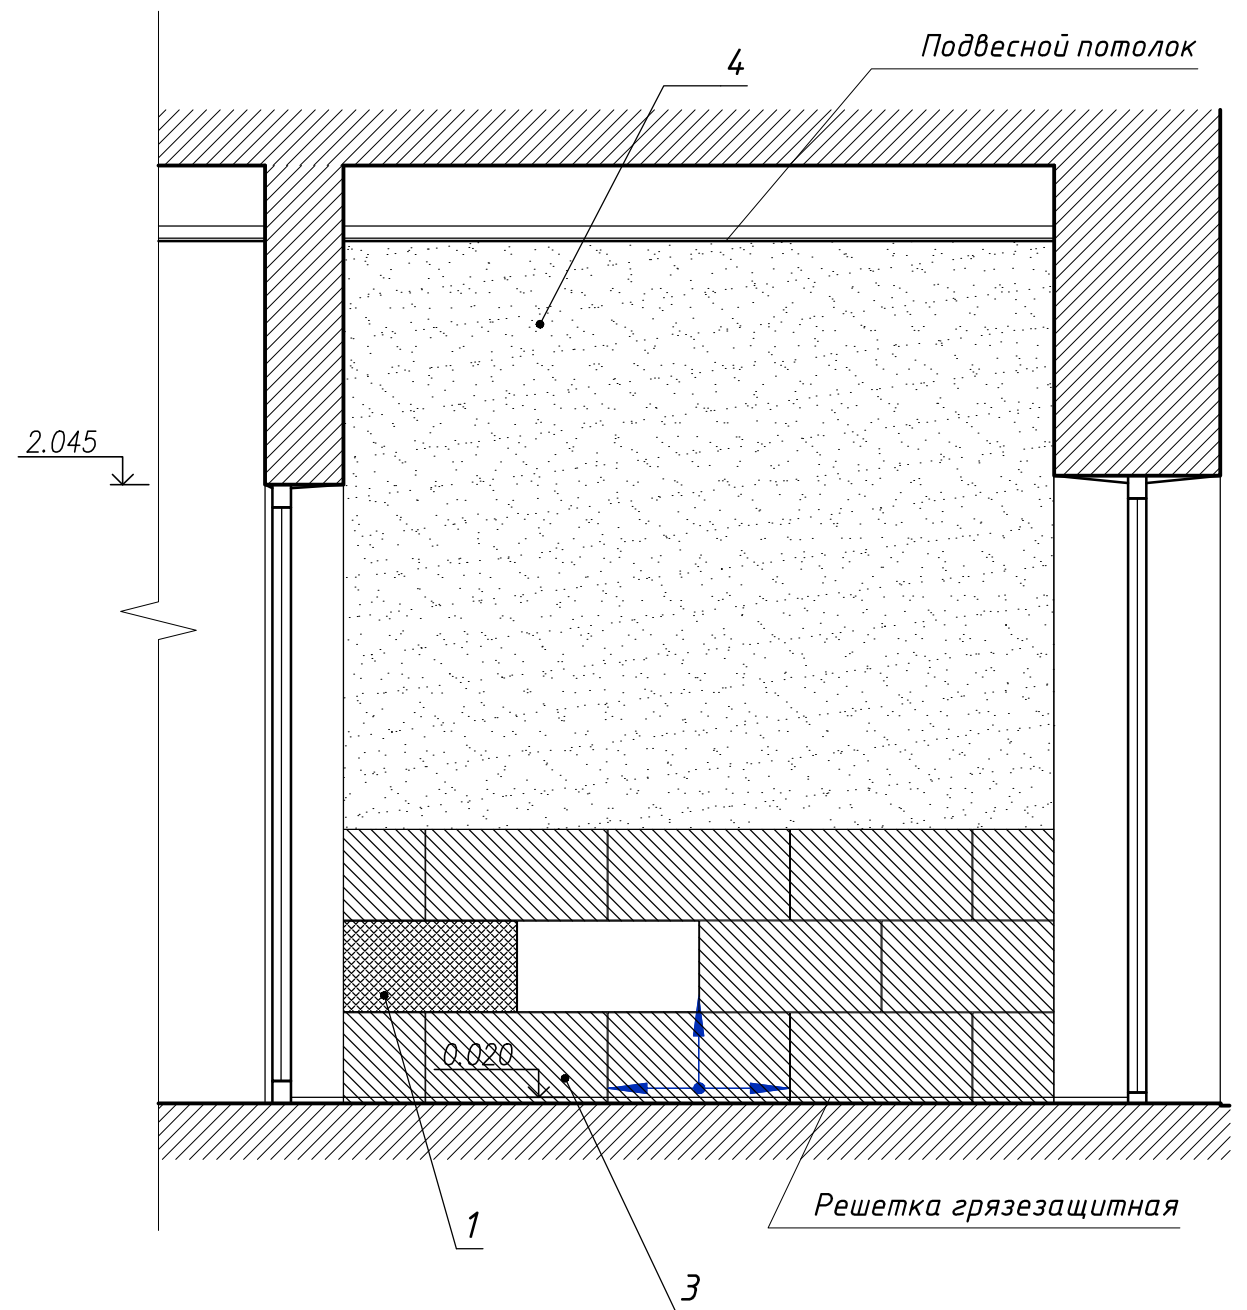

Условные обозначения:

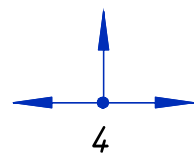

начало раскладки плитки


марка покрытия

Примечания:


1. За условную отметку 0.000 принят уровень чистого пола помещения Холла.
2. Наименование и площадь отделочных материалов см. Ведомость отделочных и лакокрасочных материалов.
3. Цветовое решение см. листы 22-24.

						П08-2017-АИ		
						г. Санкт-Петербург, Ярославский пр., д. 14, подъезд 2		
Изм.	Кол. уч.	Лист	№ док	Подпись	Дата			
Архитектор		Тхир А.В.			03.18	Интерьер входной группы подъезда жилого дома		
						П	12	
						Разрезы В-В, Г-Г, М 1:25		


Разрез 1-1

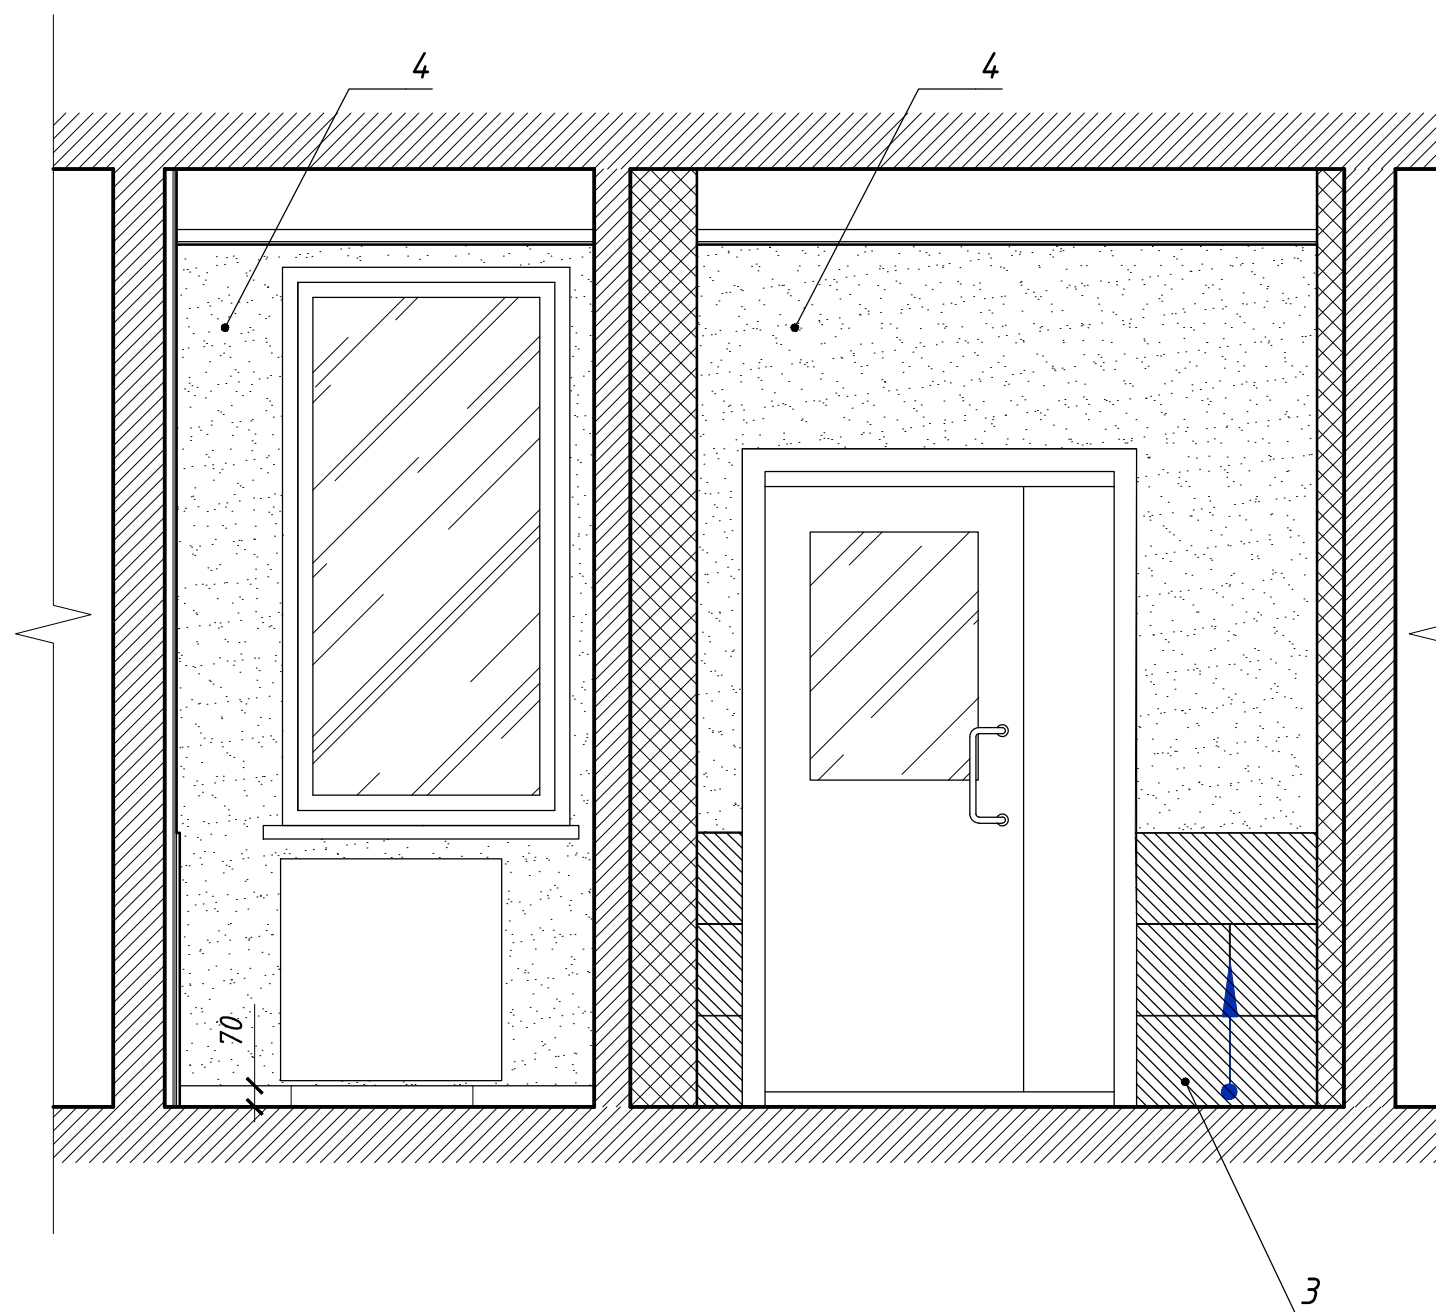

Разрез 2-2

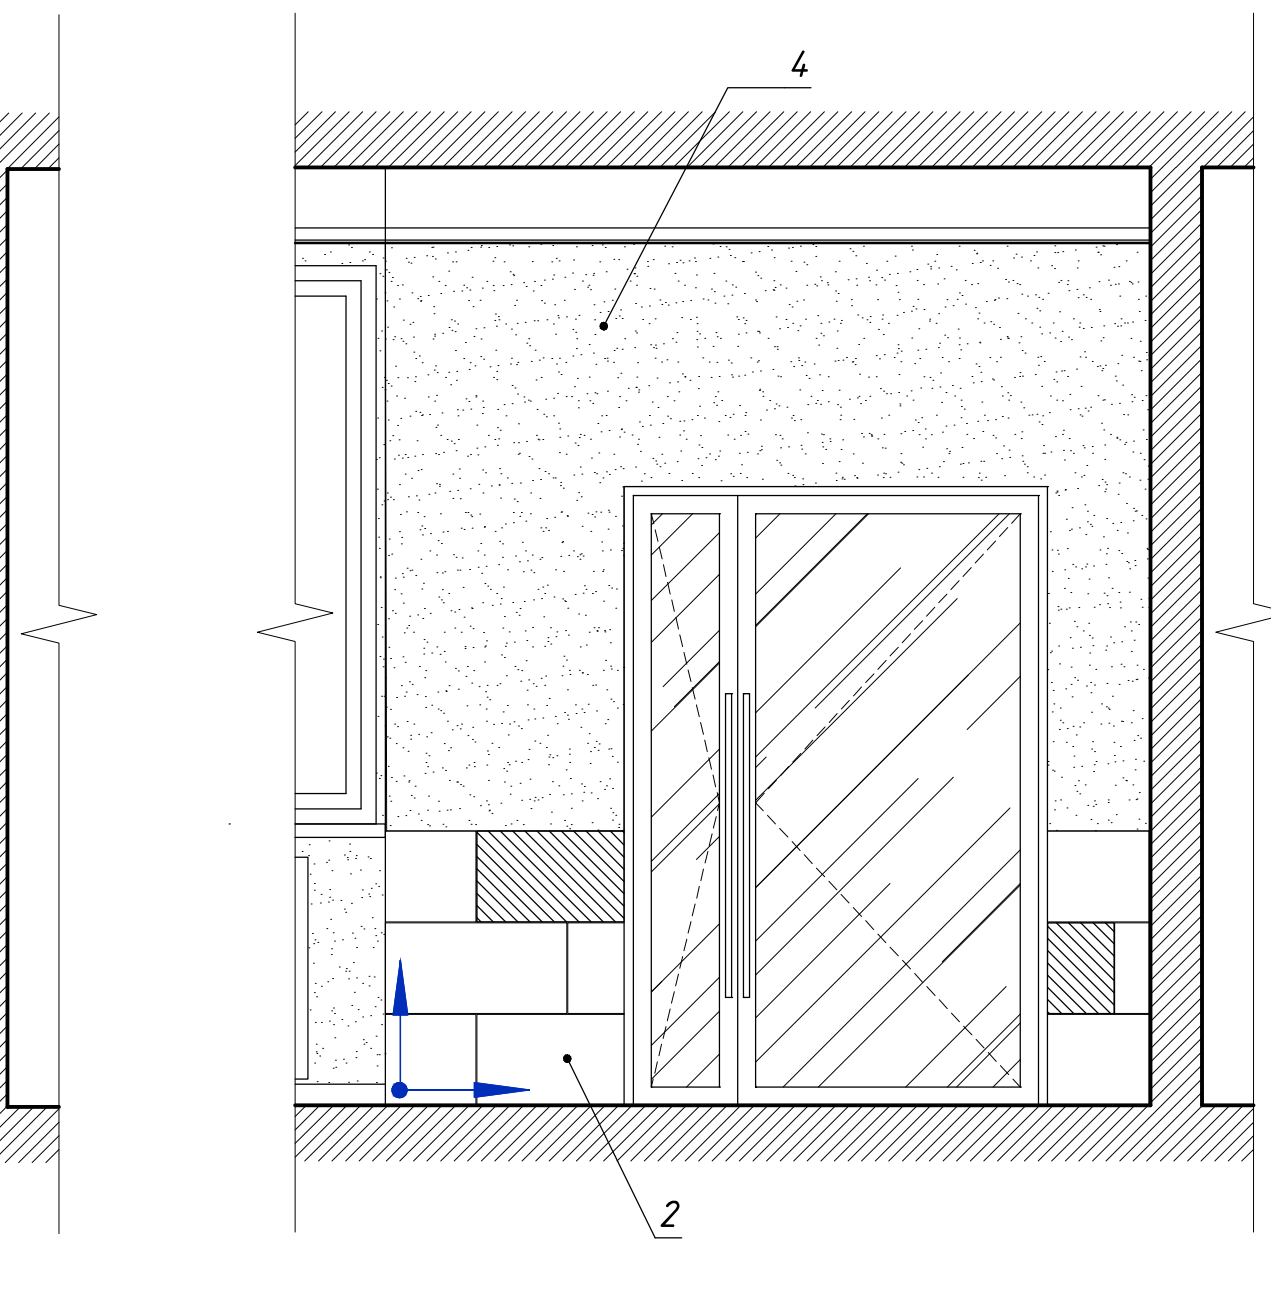

Условные обозначения:

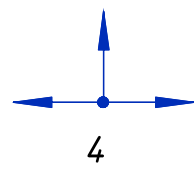

начало раскладки плитки

марка покрытия


Примечания:

1. За условную отметку 0.000 принят уровень чистого пола помещения Холла.
2. Наименование и площадь отделочных материалов см. Ведомость отделочных и лакокрасочных материалов.
3. Цветовое решение см. листы 22-24.


						П08-2017-АИ		
						г. Санкт-Петербург, Ярославский пр., д. 14, подъезд 2		
Изм.	Кол. уч.	Лист	№ док	Подпись	Дата			
Архитектор		Тхир А.В.			03.18	Интерьер входной группы подъезда жилого дома		Стадия П
						Разрезы 1-1, 2-2, М 1:25		Лист 13
								Листов

Разрез 3-3

Разрез 4-4

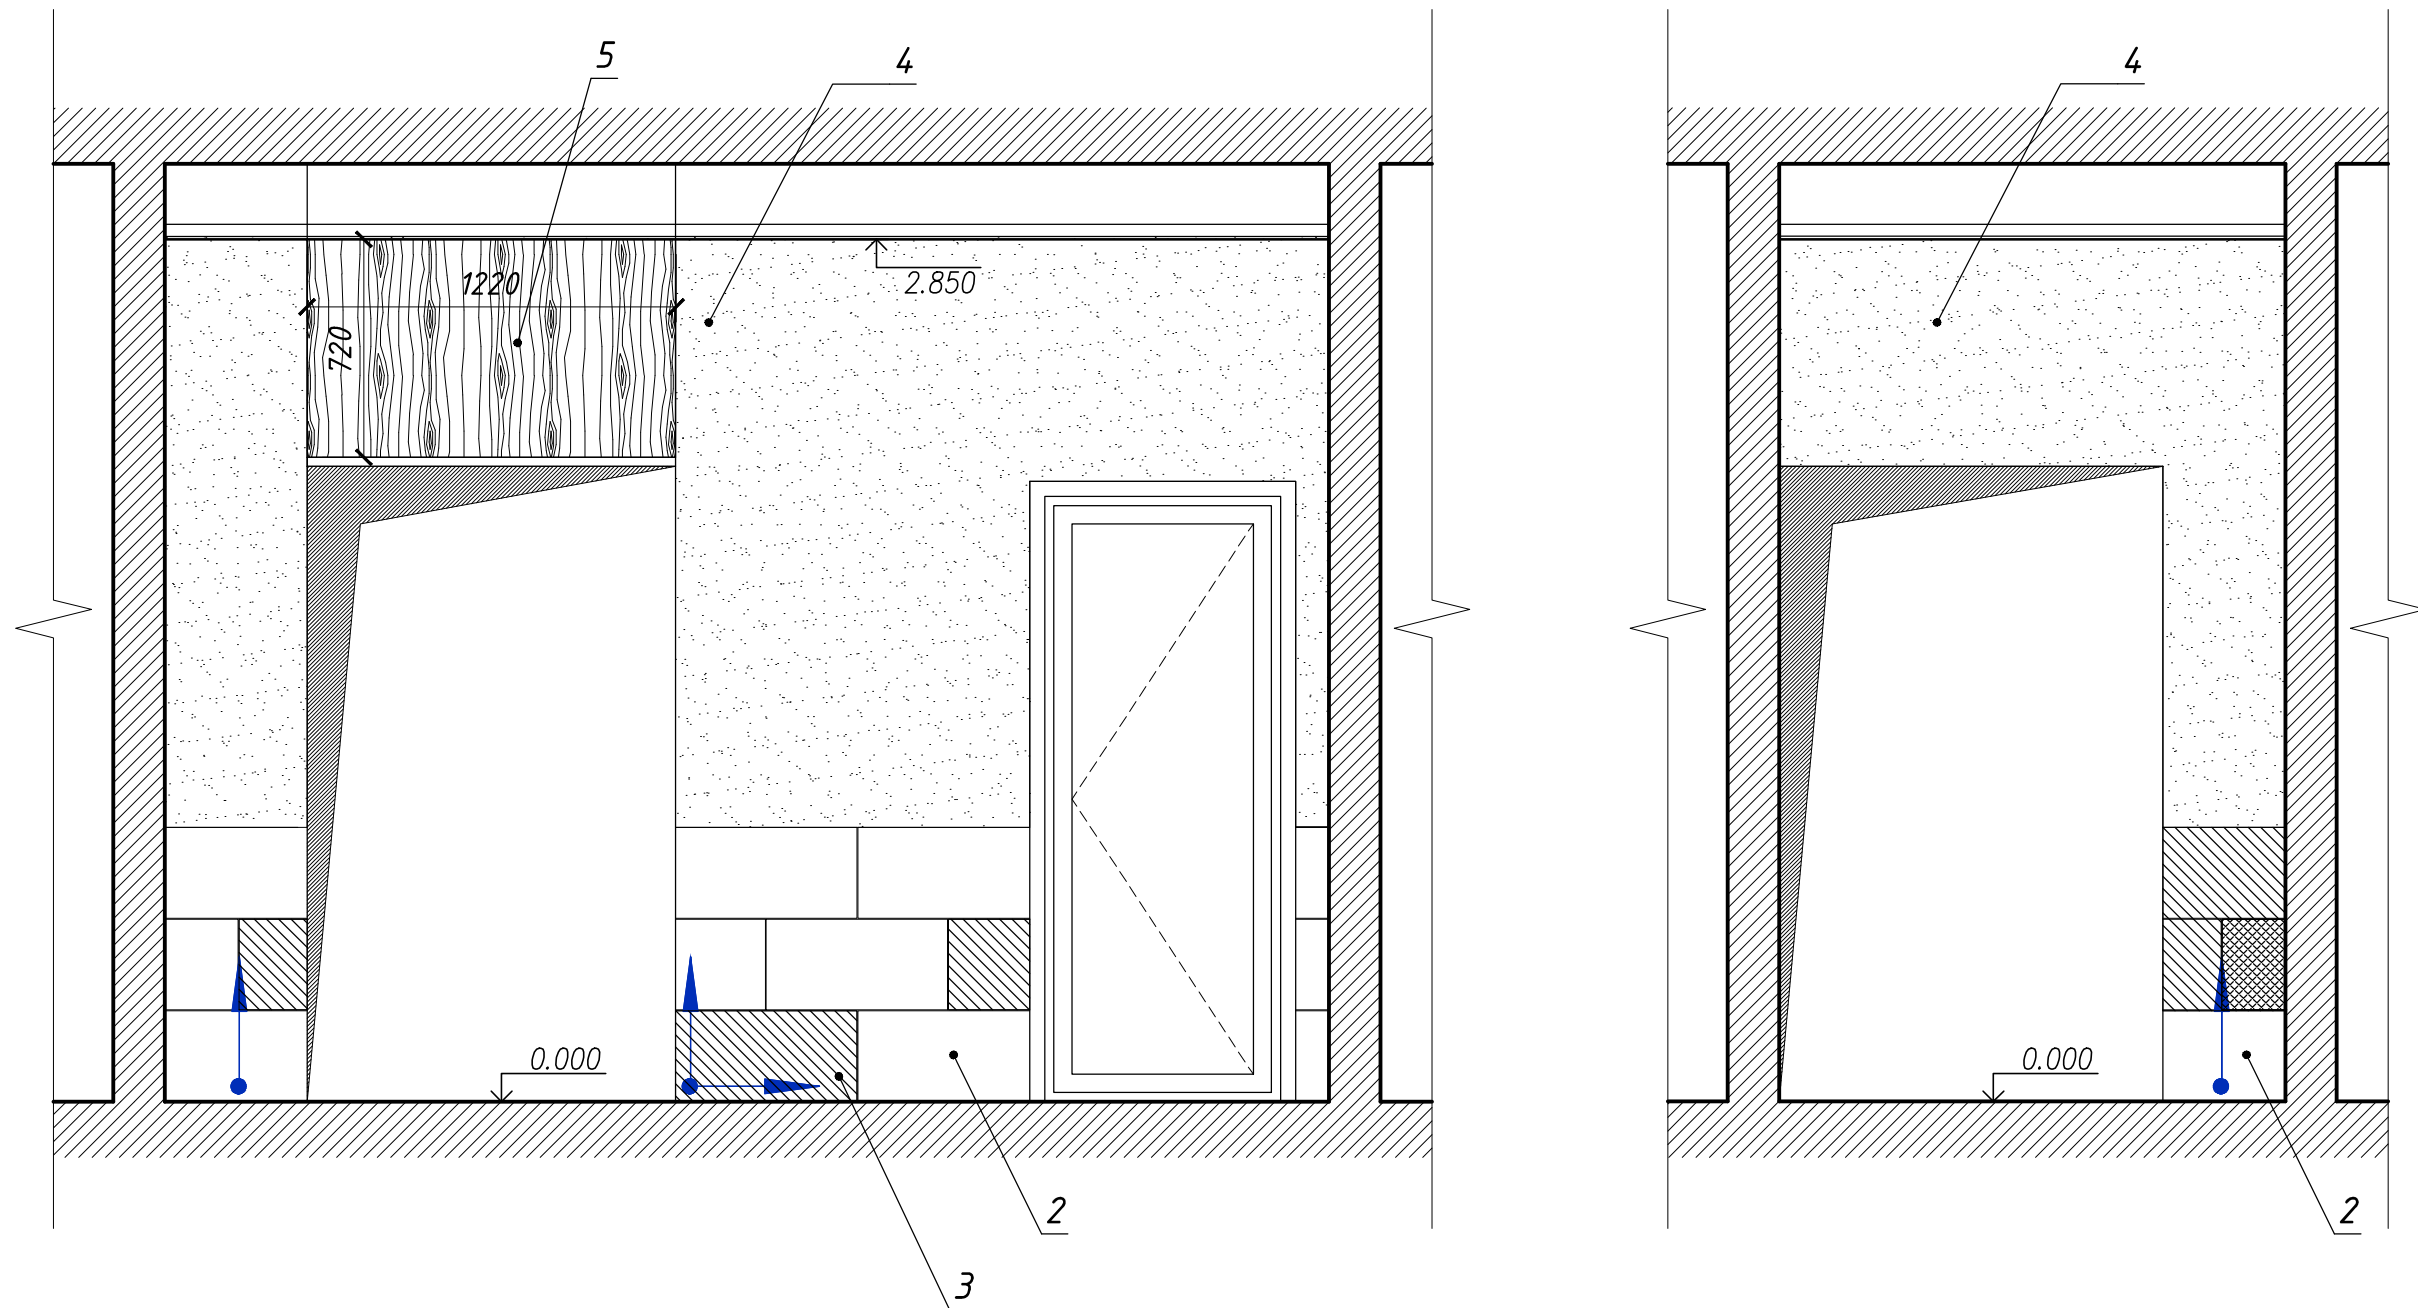

Условные обозначения:

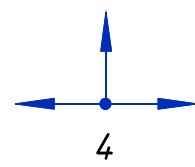

начало раскладки плитки


марка покрытия

Примечания:


1. За условную отметку 0.000 принят уровень чистого пола помещения Холла.
2. Наименование и площадь отделочных материалов см. Ведомость отделочных и лакокрасочных материалов.
3. Цветовое решение см. листы 22-24.

						П08-2017-АИ			
						г. Санкт-Петербург, Ярославский пр., д. 14, подъезд 2			
Изм.	Кол. уч.	Лист	№ док	Подпись	Дата	Интерьер входной группы подъезда жилого дома	Стадия	Лист	Листов
Архитектор		Тхир А.В.			03.18		П	14	
						Разрезы 3-3, 4-4, М 1:25			


Разрез 5-5

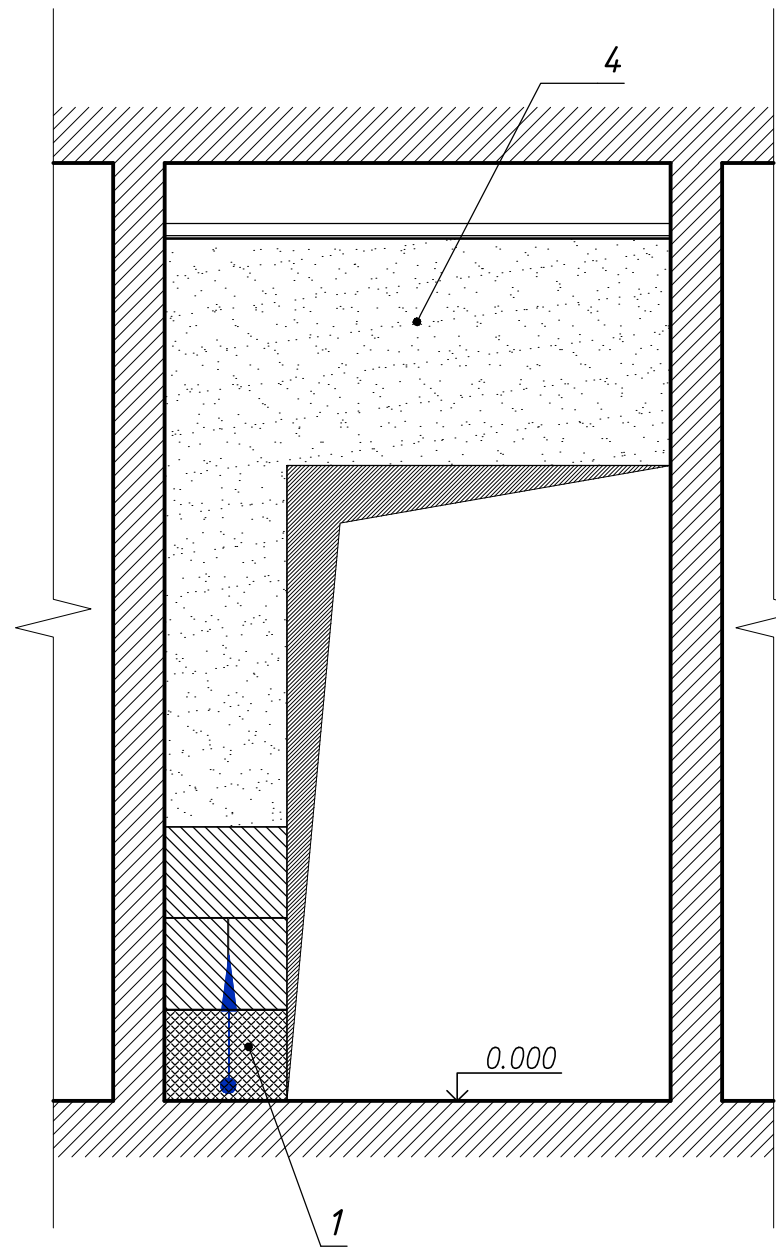


Разрез 6-6

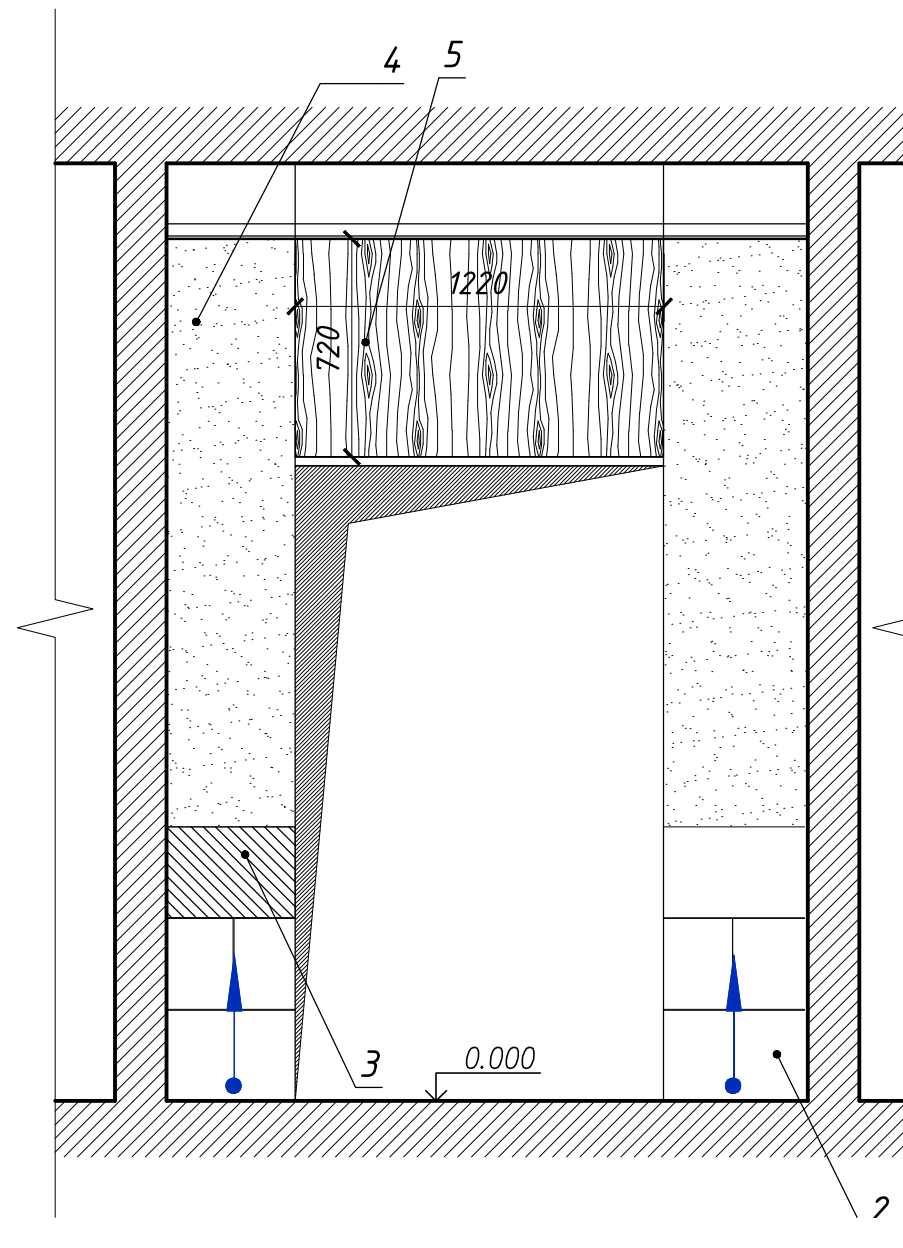

Разрез 7-7

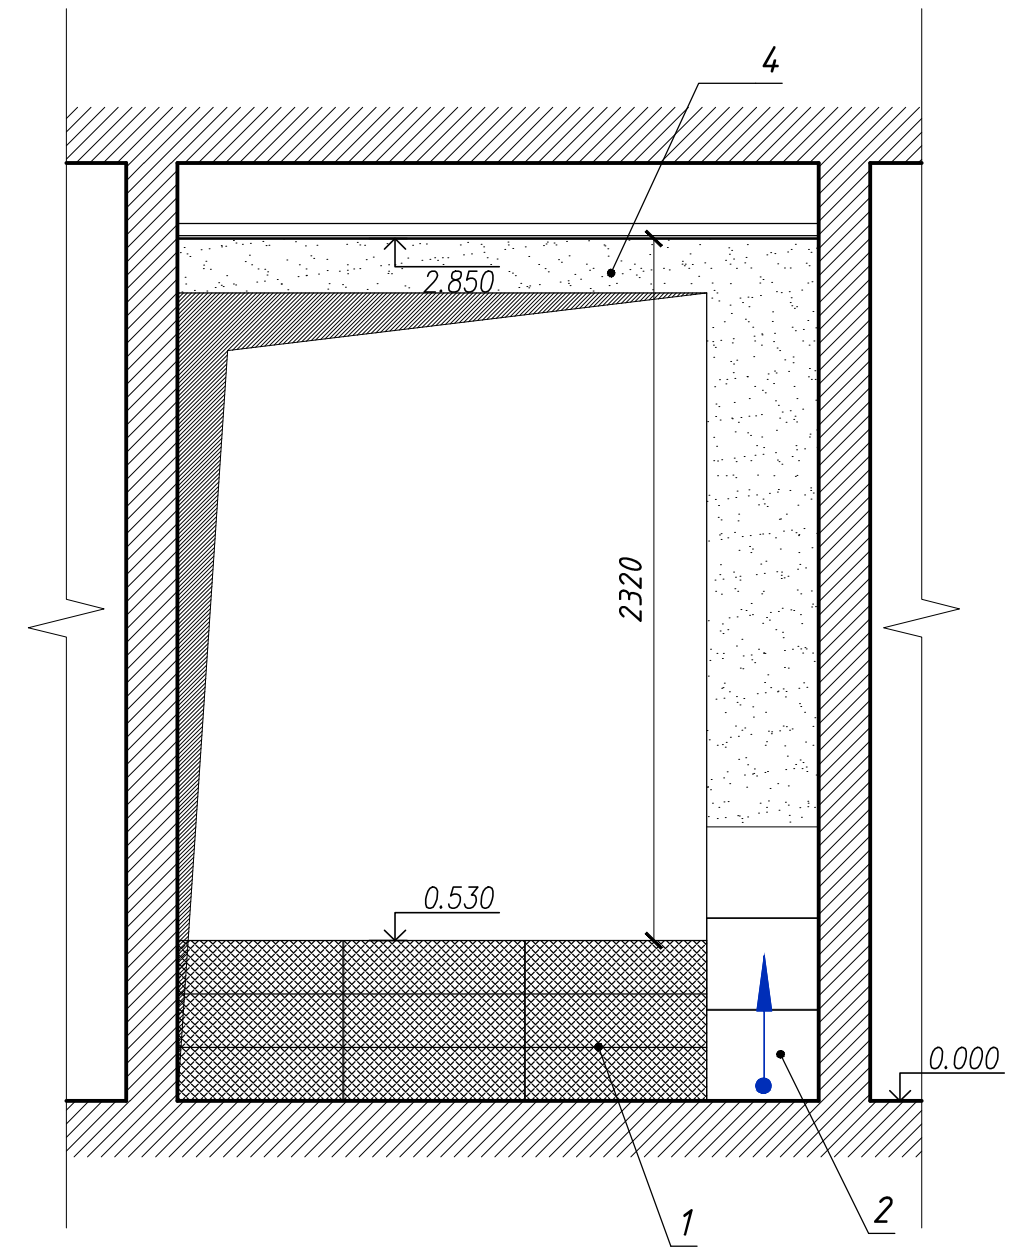

Условные обозначения:

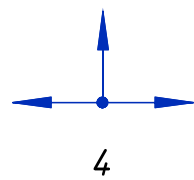

начало раскладки плитки

марка покрытия

Примечания:


1. За условную отметку 0.000 принят уровень чистого пола помещения Холла.
2. Наименование и площадь отделочных материалов см. Ведомость отделочных и лакокрасочных материалов.
3. Цветовое решение см. листы 22-24.

						П08-2017-АИ		
						г. Санкт-Петербург, Ярославский пр., д. 14, подъезд 2		
Изм.	Кол. уч.	Лист	№ док	Подпись	Дата			
Архитектор		Тхир А.В.			03.18	Интерьер входной группы подъезда жилого дома		
						П		
						15		
						Разрезы 5-5, 6-6, 7-7, М 1:25		


Разрез 8-8

Вид 1

Вид 2

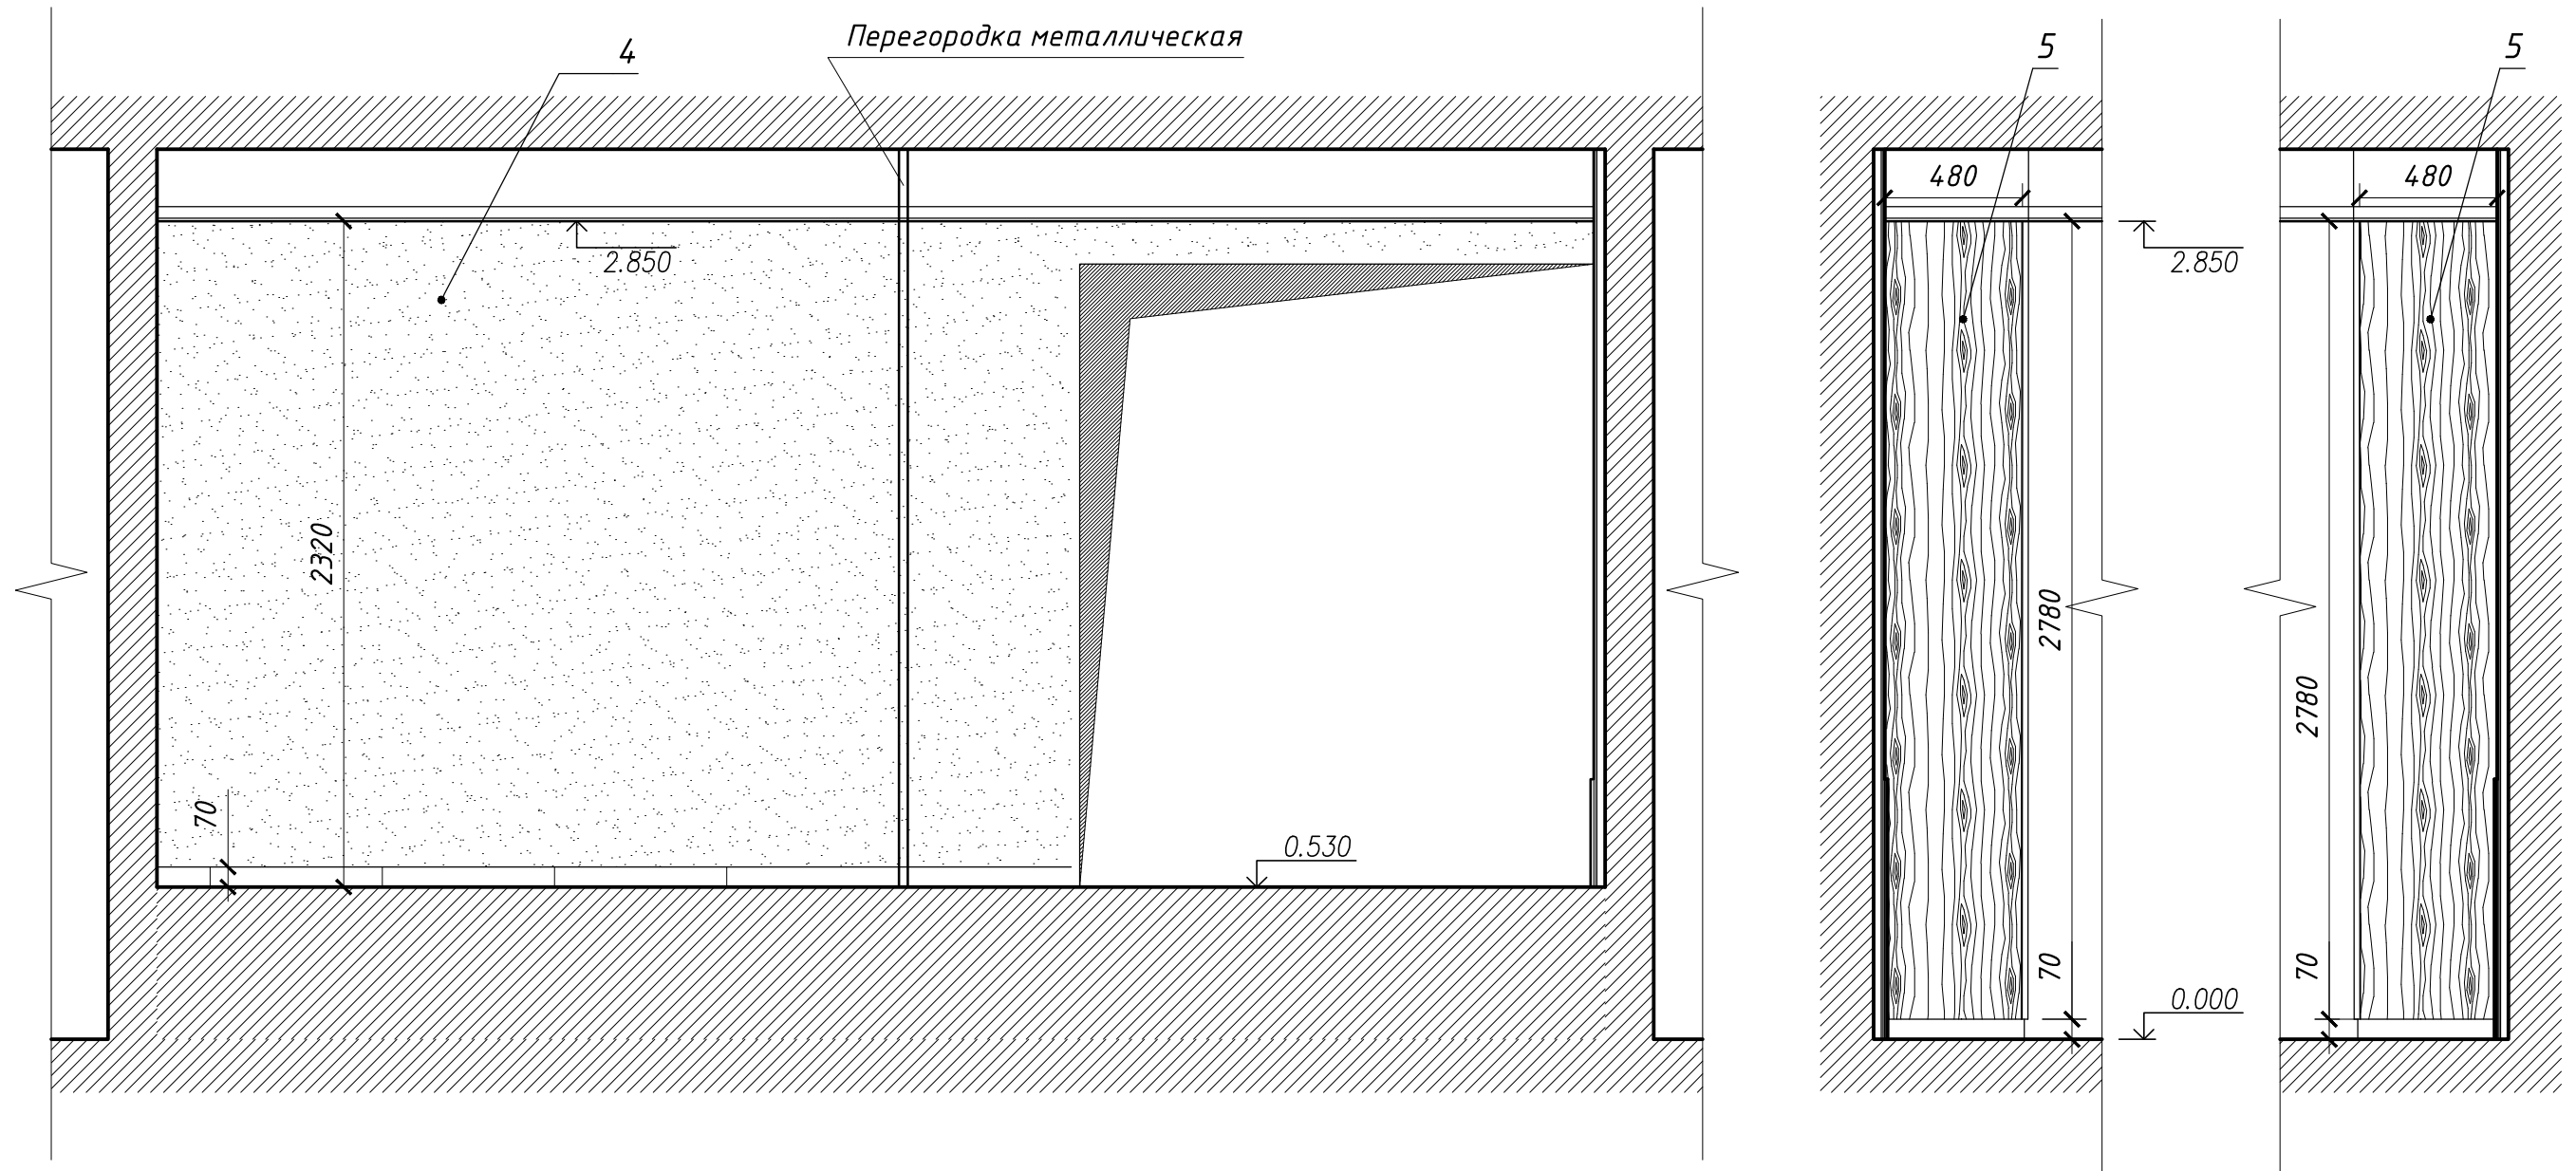

Условные обозначения:

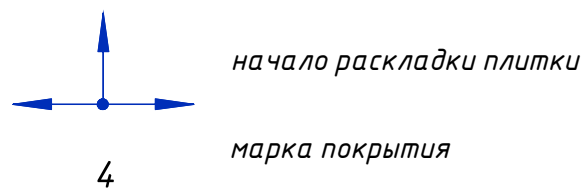


Примечания:


1. За условную отметку 0.000 принят уровень чистого пола помещения Холла.
2. Наименование и площадь отделочных материалов см. Ведомость отделочных и лакокрасочных материалов.
3. Цветовое решение см. листы 22-24.

						П08-2017-АИ			
						г. Санкт-Петербург, Ярославский пр., д. 14, подъезд 2			
Изм.	Кол. уч.	Лист	№ док	Подпись	Дата	Интерьер входной группы подъезда жилого дома	Стадия	Лист	Листов
							П	16	
						Разрезы 8-8, вид 1, вид 2, М 1:25			

Разрез 9-9

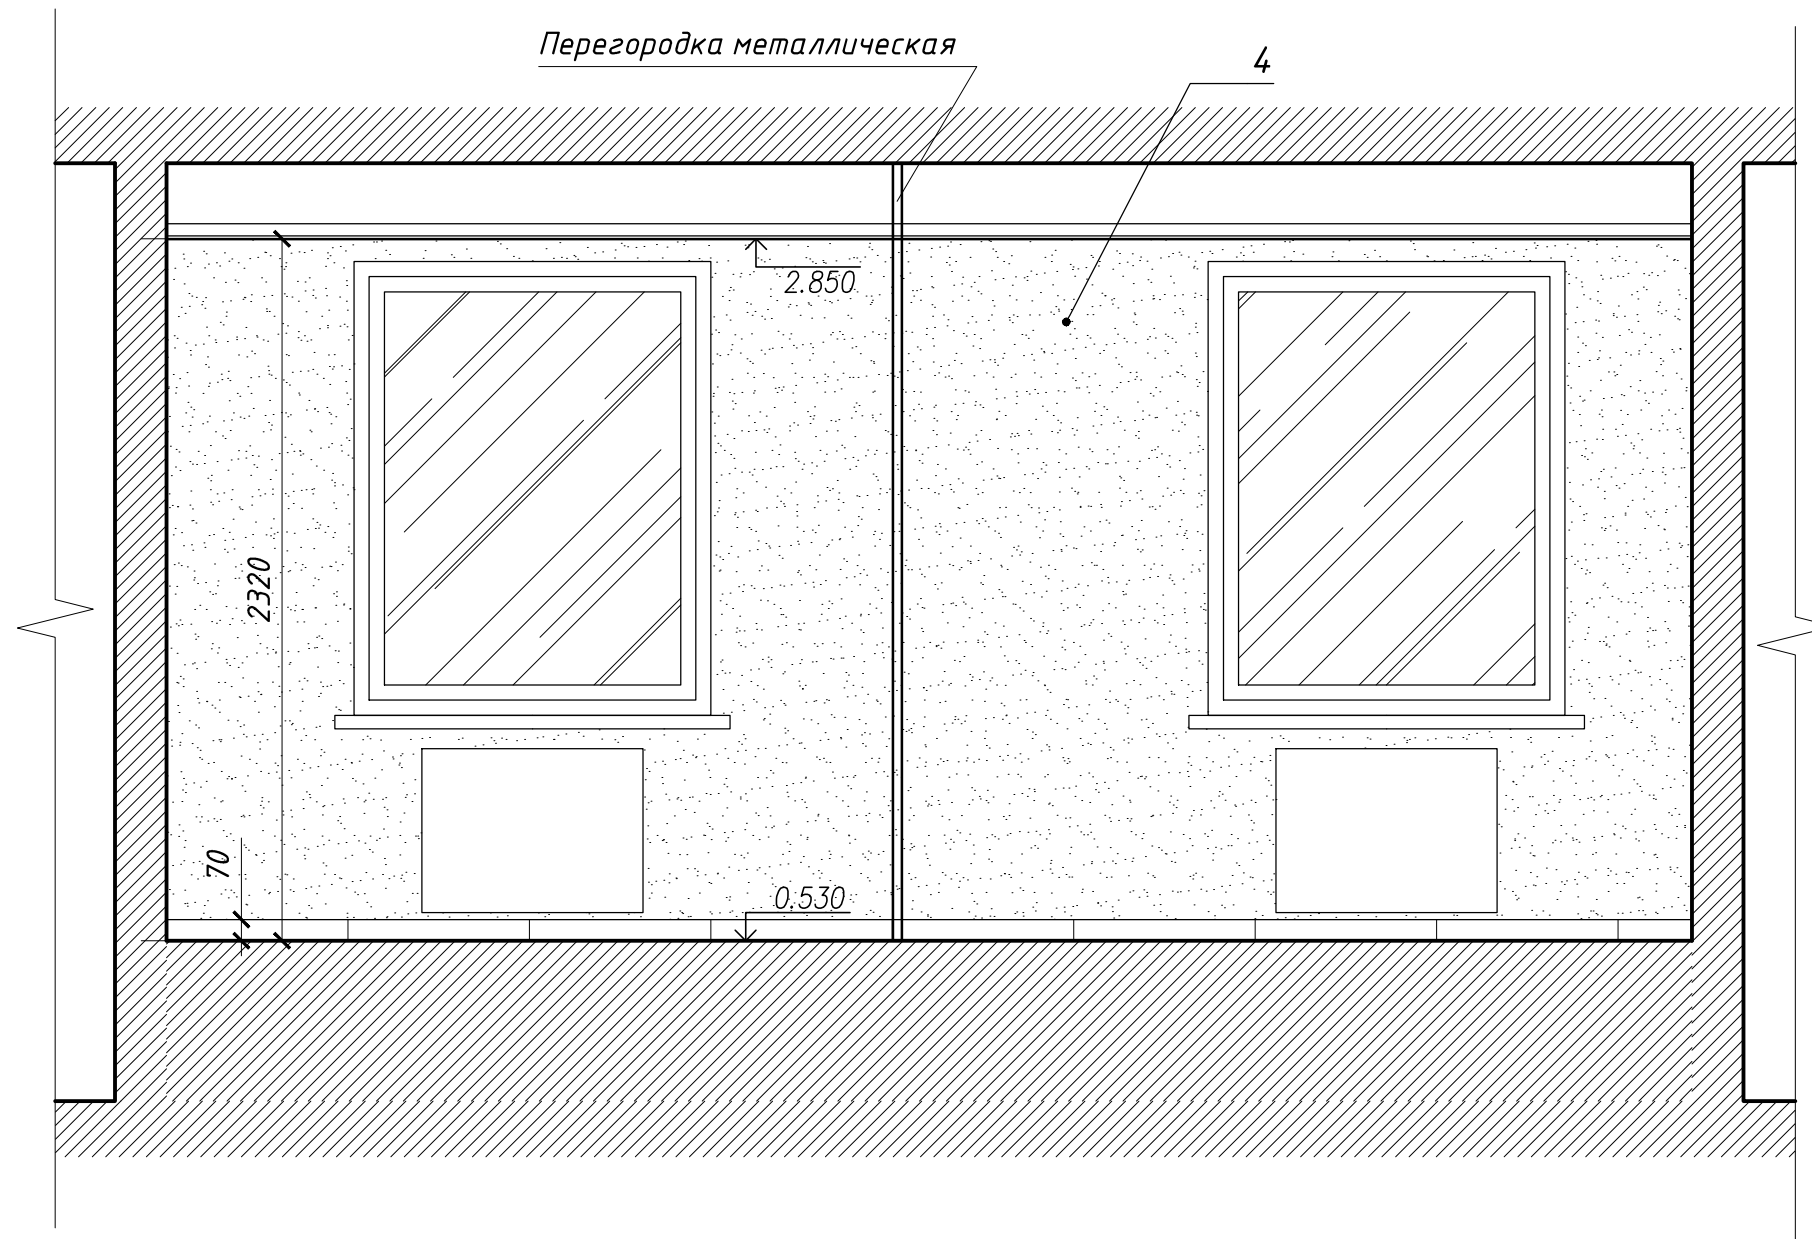

Условные обозначения:

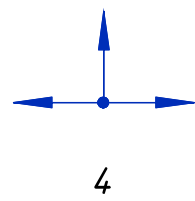


начало раскладки плитки

марка покрытия

Примечания:

1. За условную отметку 0.000 принят уровень чистого пола помещения Холла.
2. Наименование и площадь отделочных материалов см. Ведомость отделочных и лакокрасочных материалов.
3. Цветовое решение см. листы 22-24.

						П08-2017-АИ		
						г. Санкт-Петербург, Ярославский пр., д. 14, подъезд 2		
Изм.	Кол. уч.	Лист	№ док	Подпись	Дата			
Архитектор		Тхир А.В.			03.18	Интерьер входной группы подъезда жилого дома		Стадия П
						Лист 17	Листов	
						Разрезы 9-9, М 1:25		



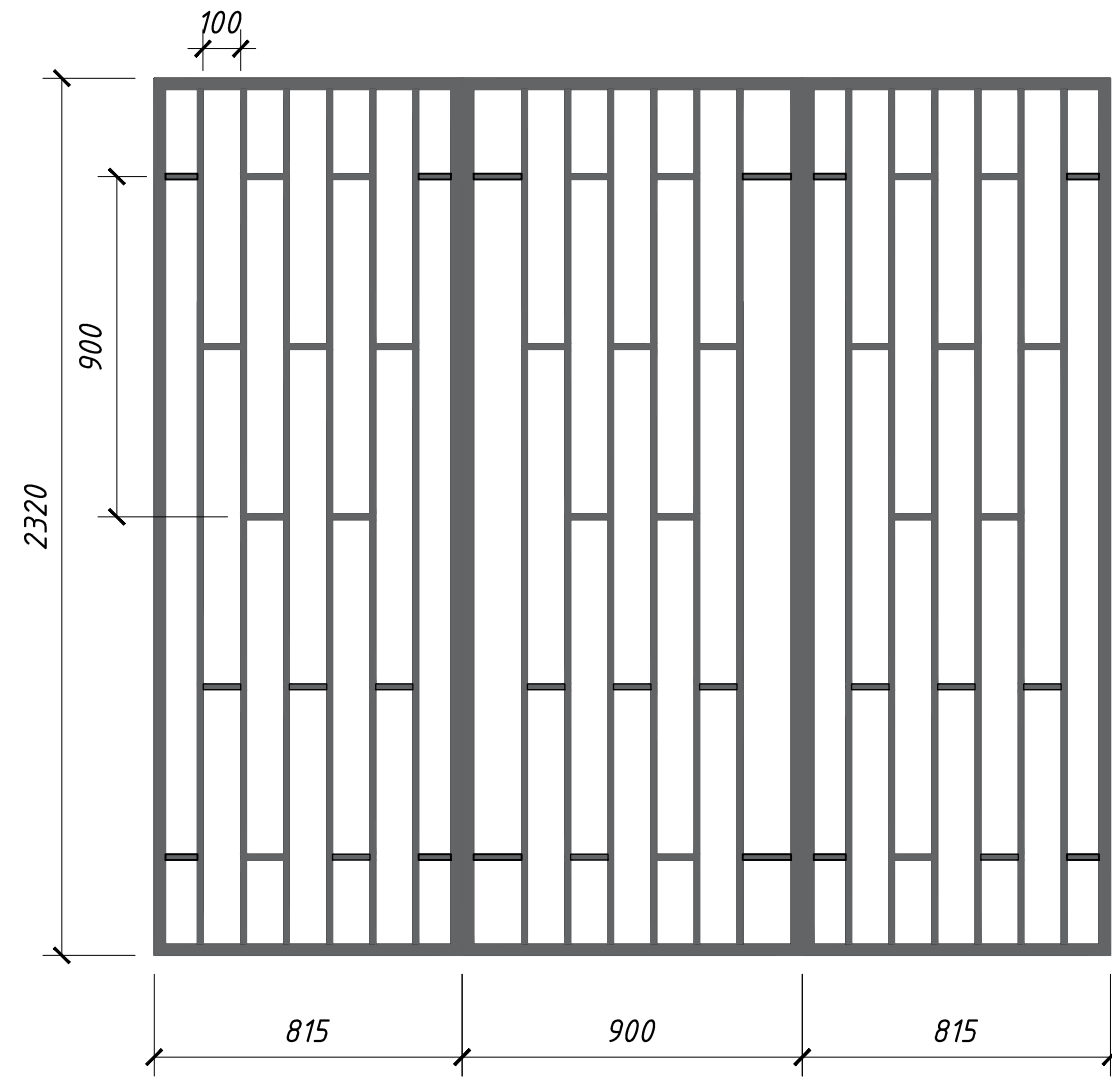


Примечания:

1. Выполнить порошковую окраску перегородки. Цвет RAL 7016.

						П08-2017-АИ			
						<i>г. Санкт-Петербург, Ярославский пр., д. 14, подъезд 2</i>			
<i>Изм.</i>	<i>Кол. уч.</i>	<i>Лист</i>	<i>№ док</i>	<i>Подпись</i>	<i>Дата</i>				
						<i>Интерьер входной группы подъезда жилого дома</i>	<i>Стадия</i>	<i>Лист</i>	<i>Листов</i>
<i>Архитектор</i>		<i>Тхир А.В.</i>			<i>03.18</i>		<i>П</i>	<i>18</i>	
						<i>Металлическая перегородка в колясочной, М 1:20</i>			

Ведомость отделочных и лакокрасочных материалов					
Номер	Наименование и обозначение материала	Помещение	Наименование и номера эталонов цвета	Кол., м ²	Производитель
1	Керамогранит, тип 1	Тамбур, холл, колясочная		1,5	
2	Керамогранит, тип 2	Тамбур, холл, колясочная		23,9	
3	Керамогранит, тип 3	Тамбур, холл, колясочная	Эклипс фумэ натуральный	14,5	Italon
4	Покраска декоративная, тип 1	Тамбур, холл, колясочная	Базис AL	94,4	Tekkurila
5	Огнестойкая декоративная панель	Холл	Березовый шпон	4,4	--
6	Панель декоративная из нержавеющей стали	Холл	Зеркальная	1,1	--

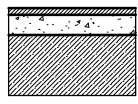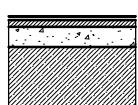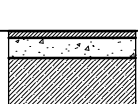Экспликация полов			
Тип пола	Схема пола	Данные элементов пола (наименование, толщина, основание и др.), мм	Площадь, м ²
1		1. Керамогранит тип 1, 10 мм, 2. Цем.песчанная стяжка, 3. Плита перекрытия	41,0
2		1. Грязезащитная решетка, 18-25 мм, 2. Плитка керамич. сущ., 3. Цем.песчанная стяжка, 4. Плита перекрытия	5,3
3		1. Плитка керамич. сущ., 2. Цем.песчанная стяжка, 3. Плита перекрытия	3,1

Ведомость потолков						
Наименование и обозначение материала	Помещение	Периметр, мм	Площадь, м ²	Тип кромки	Модель	Производитель
Потолок подвесной модульный	1, 2, 3, 4	71700	49,7	E15	Blanka	Rockfon



Примечания:

1. Оттеннок краски для стен уточнить после натурных выкрасок.
2. Степени из керамогранита, размер 30x60 см, 9 шт.
3. Количество материалов дано без учета запаса.

Спецификация потолочных светильников									
Тип светильника	Размеры, мм	Тип установки	Цветовая температура, К	Кол-во, шт	Мощность, Вт	Степень защиты	Световой поток, Лм	Модель	Производитель
Светодиодная панель	597*597*11.5	встроенный	4000	18	42	IP20	3200	RC065B	Philips



Экспликация помещений			
Номер помещения	Наименование	Площадь, м ²	Кат. помещения
01	Тамбур	4,82	-
02	Холл	29,67	-
03	Колясочная	12,76	-
04	Подсобное помещение	3,08	-
		50,33	

						П08-2017-АИ				
						г. Санкт-Петербург, Ярославский пр., д. 14, подъезд 2				
Изм.	Кол. уч.	Лист	№ док	Подпись	Дата					
						Архитектор	Тхир А.В.	03.18		
						Интерьер входной группы подъезда жилого дома		Стадия П	Лист 19	Листов
						Спецификации отделочных материалов, М 1:20				

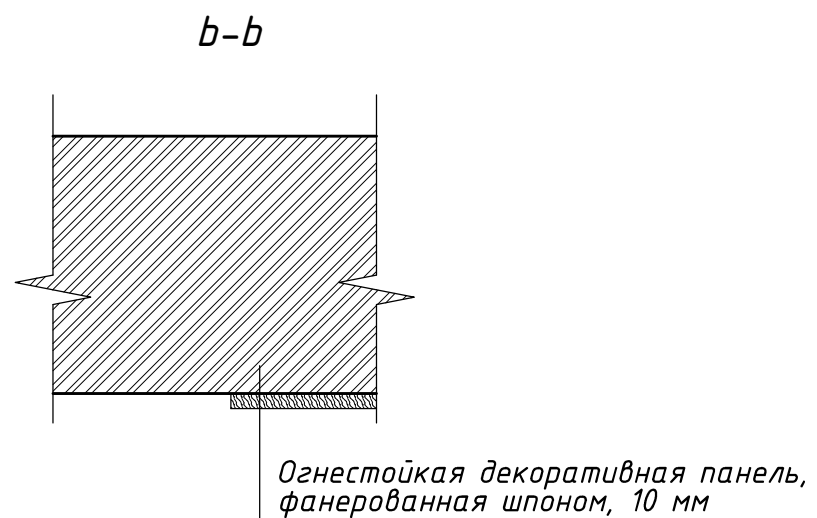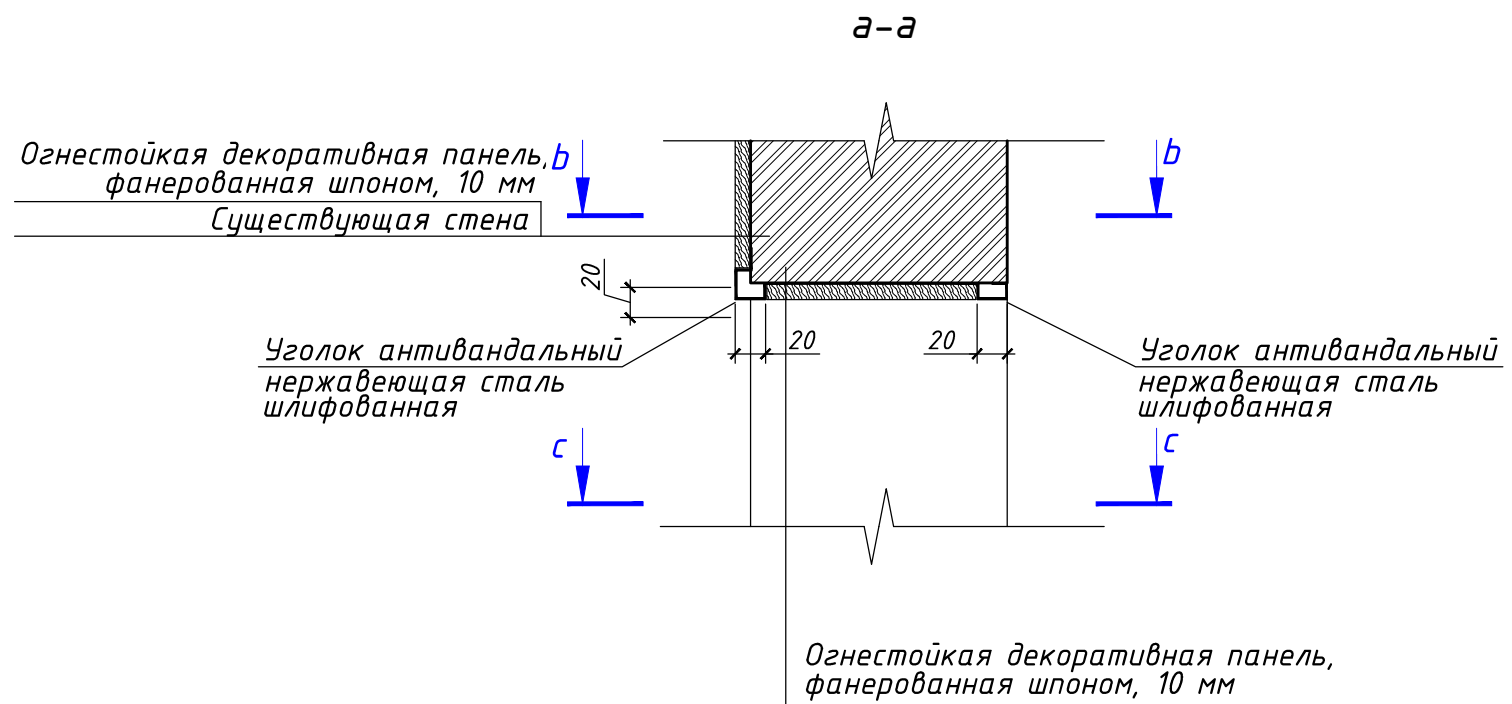


						П08-2017-АИ			
						г. Санкт-Петербург, Ярославский пр., д. 14, подъезд 2			
Изм.	Кол. уч.	Лист	№ док	Подпись	Дата				
						Архитектор	Тхир А.В.	03.18	
						Интерьер входной группы подъезда жилого дома	Стадия П	Лист 20	Листов
						Сечения a-a, b-b, М 1:5			

Узел 1

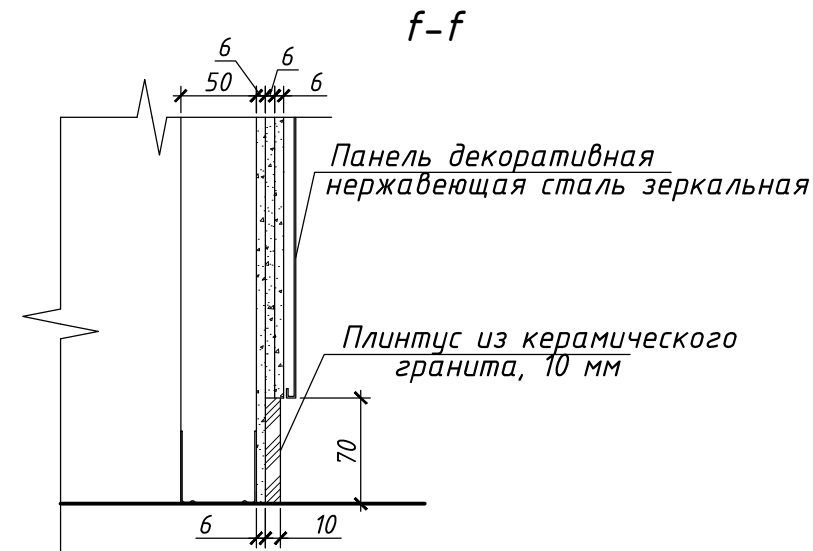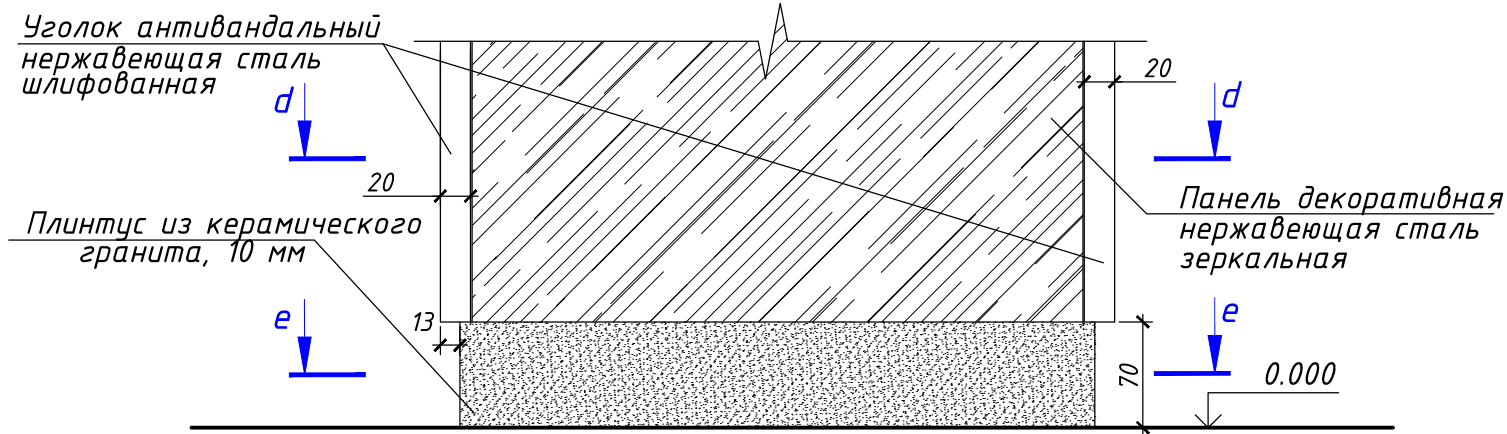

d-d

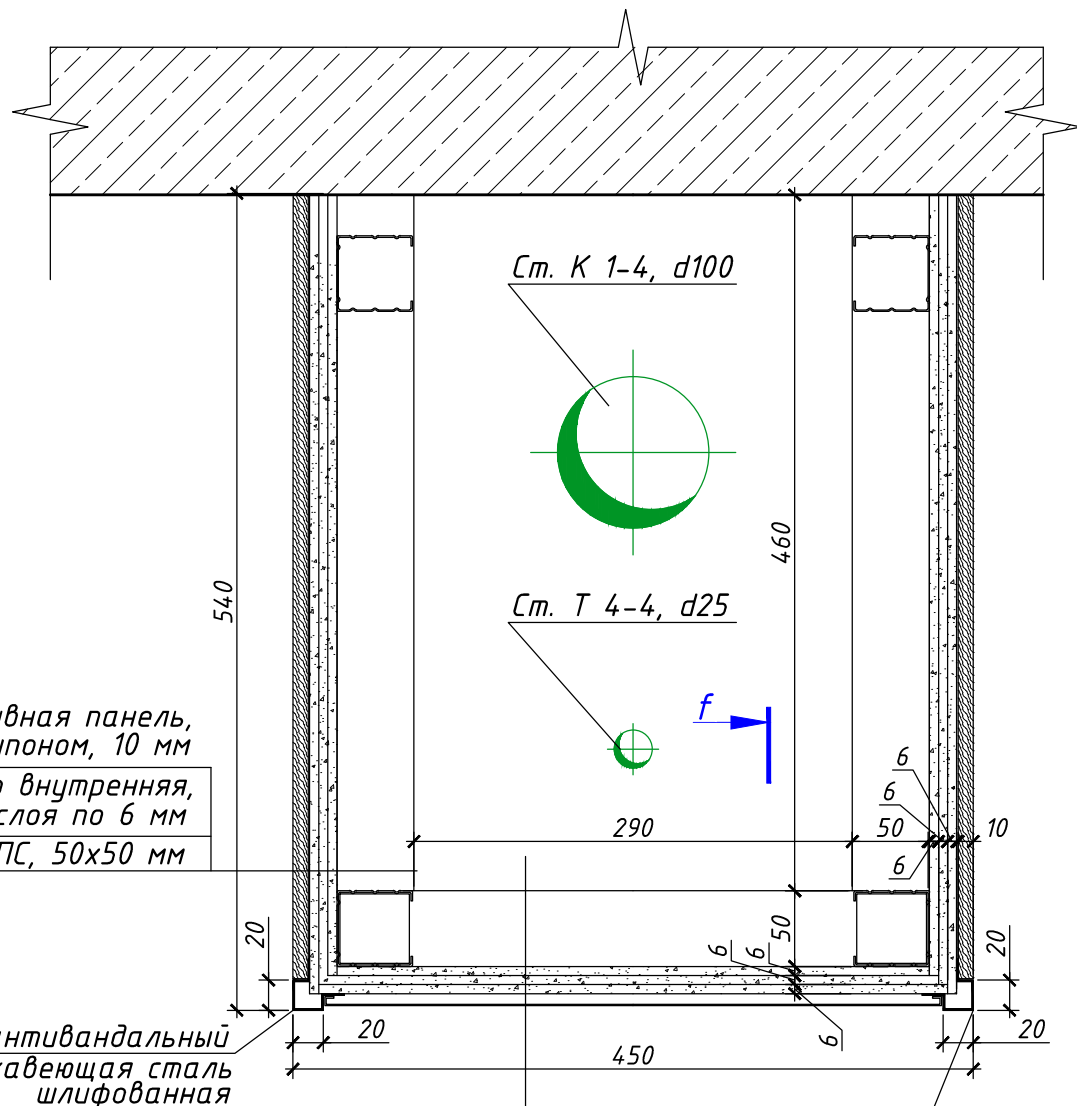


Огнестойкая декоративная панель, фанерованная шпоном, 10 мм
 Аквапанель Кнауф внутренняя, слоя по 6 мм
 Профиль Кнауф ПС, 50x50 мм

Профиль Кнауф ПС, 50x50 мм
 Аквапанель Кнауф внутренняя, 3 слоя по 6 мм
 Панель декоративная нержавеющая сталь зеркальная

Уголок антивандальный нержавеющая сталь шлифованная

f-f

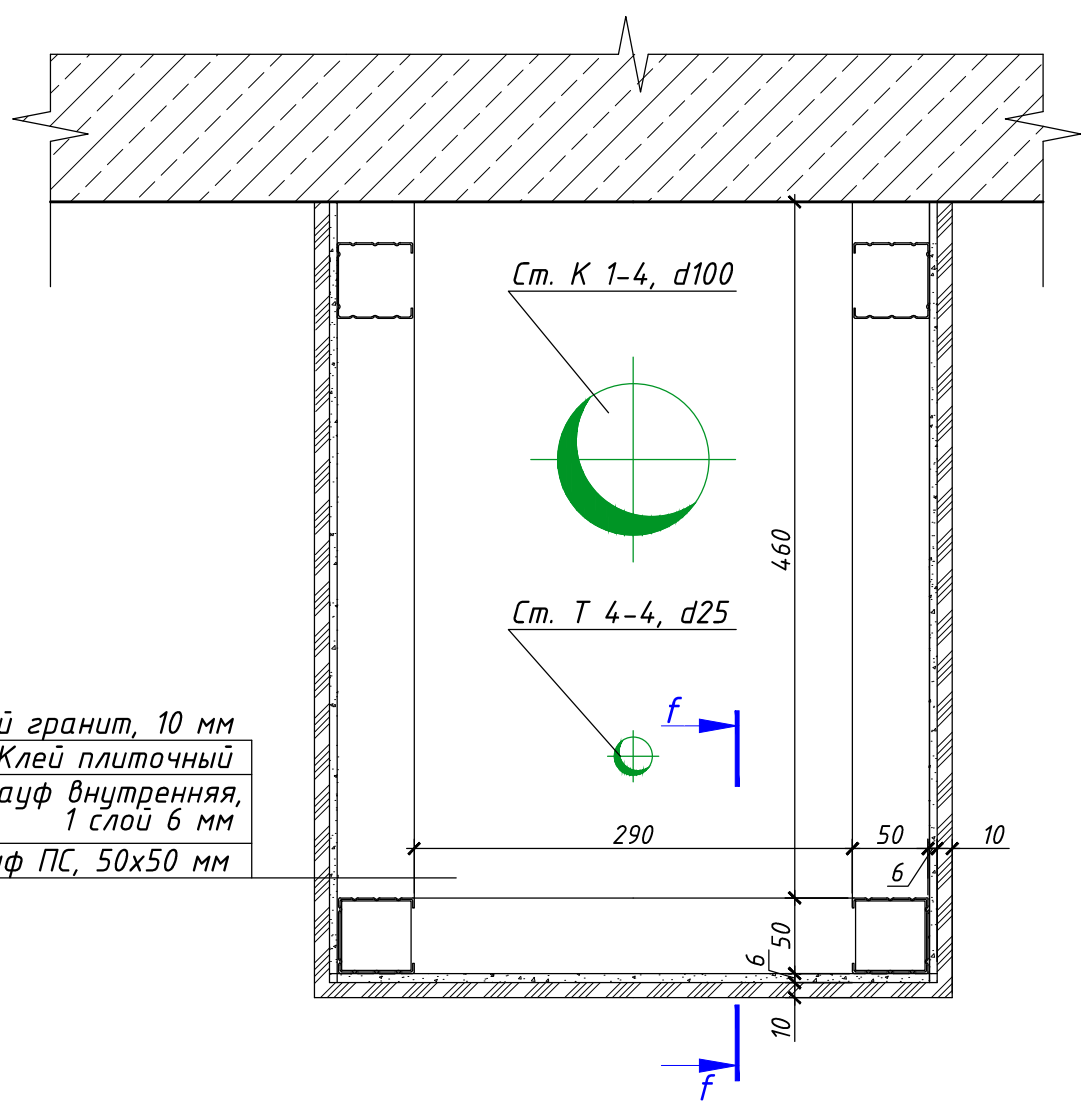


Керамический гранит, 10 мм
 Клей плиточный
 Аквапанель Кнауф внутренняя, 1 слой 6 мм
 Профиль Кнауф ПС, 50x50 мм

П08-2017-АИ


г. Санкт-Петербург, Ярославский пр., д. 14, подъезд 2

Изм.	Кол. уч.	Лист	№ док	Подпись	Дата				
Архитектор		Тхир А.В.			03.18	Интерьер входной группы подъезда жилого дома	Стадия П	Лист 21	Листов
						Сечения d-d, e-e, f-f, М 1:5			

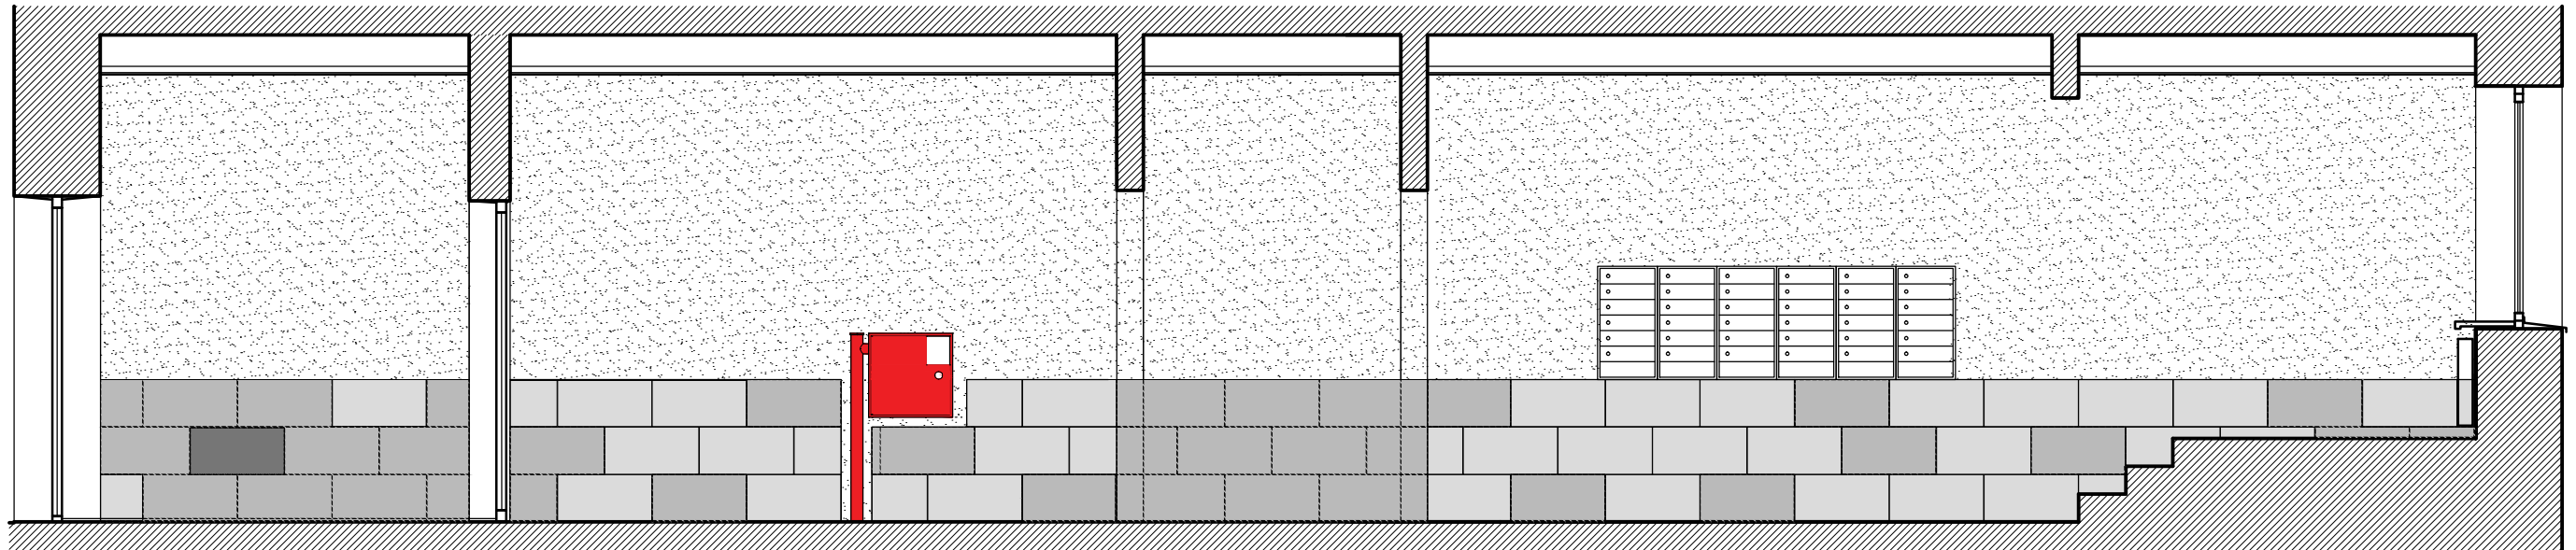


А-А

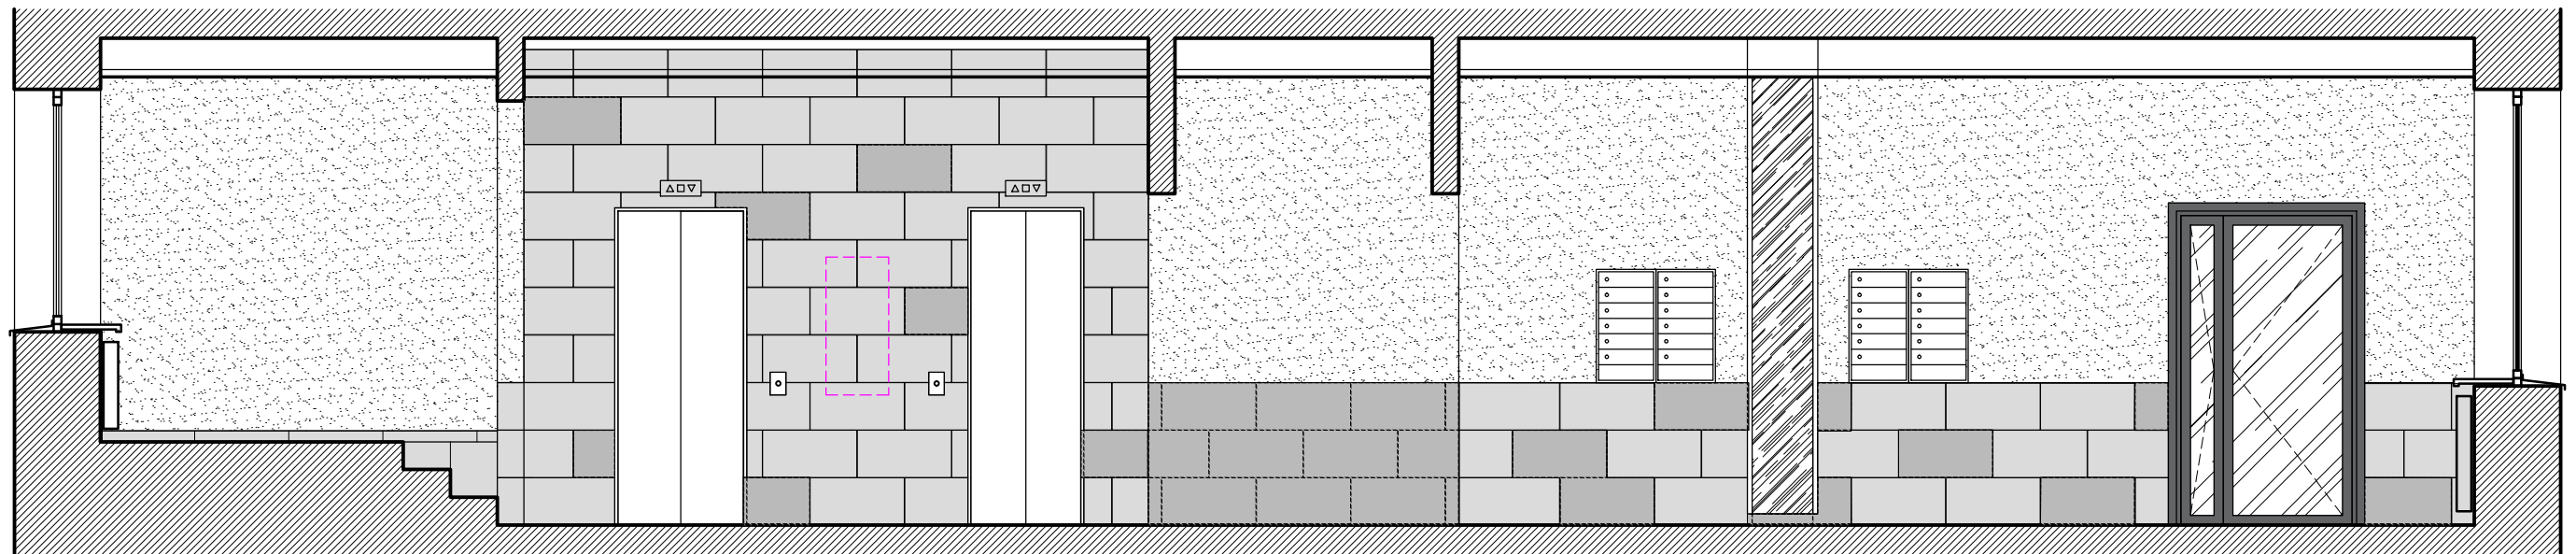

Б-Б




Условные обозначения:

-  *Керамогранит, тип 1*
-  *Керамогранит, тип 2*
-  *Керамогранит, тип 3*




Примечания:

1. За условную отметку 0.000 принят уровень чистого пола помещения Холла.
2. Наименование и площадь отделочных материалов см. Ведомость отделочных и лакокрасочных материалов.
3. Цвет дверных блоков RAL 7016.
4. Цвет корпуса почтовых ящиков - RAL 7016.

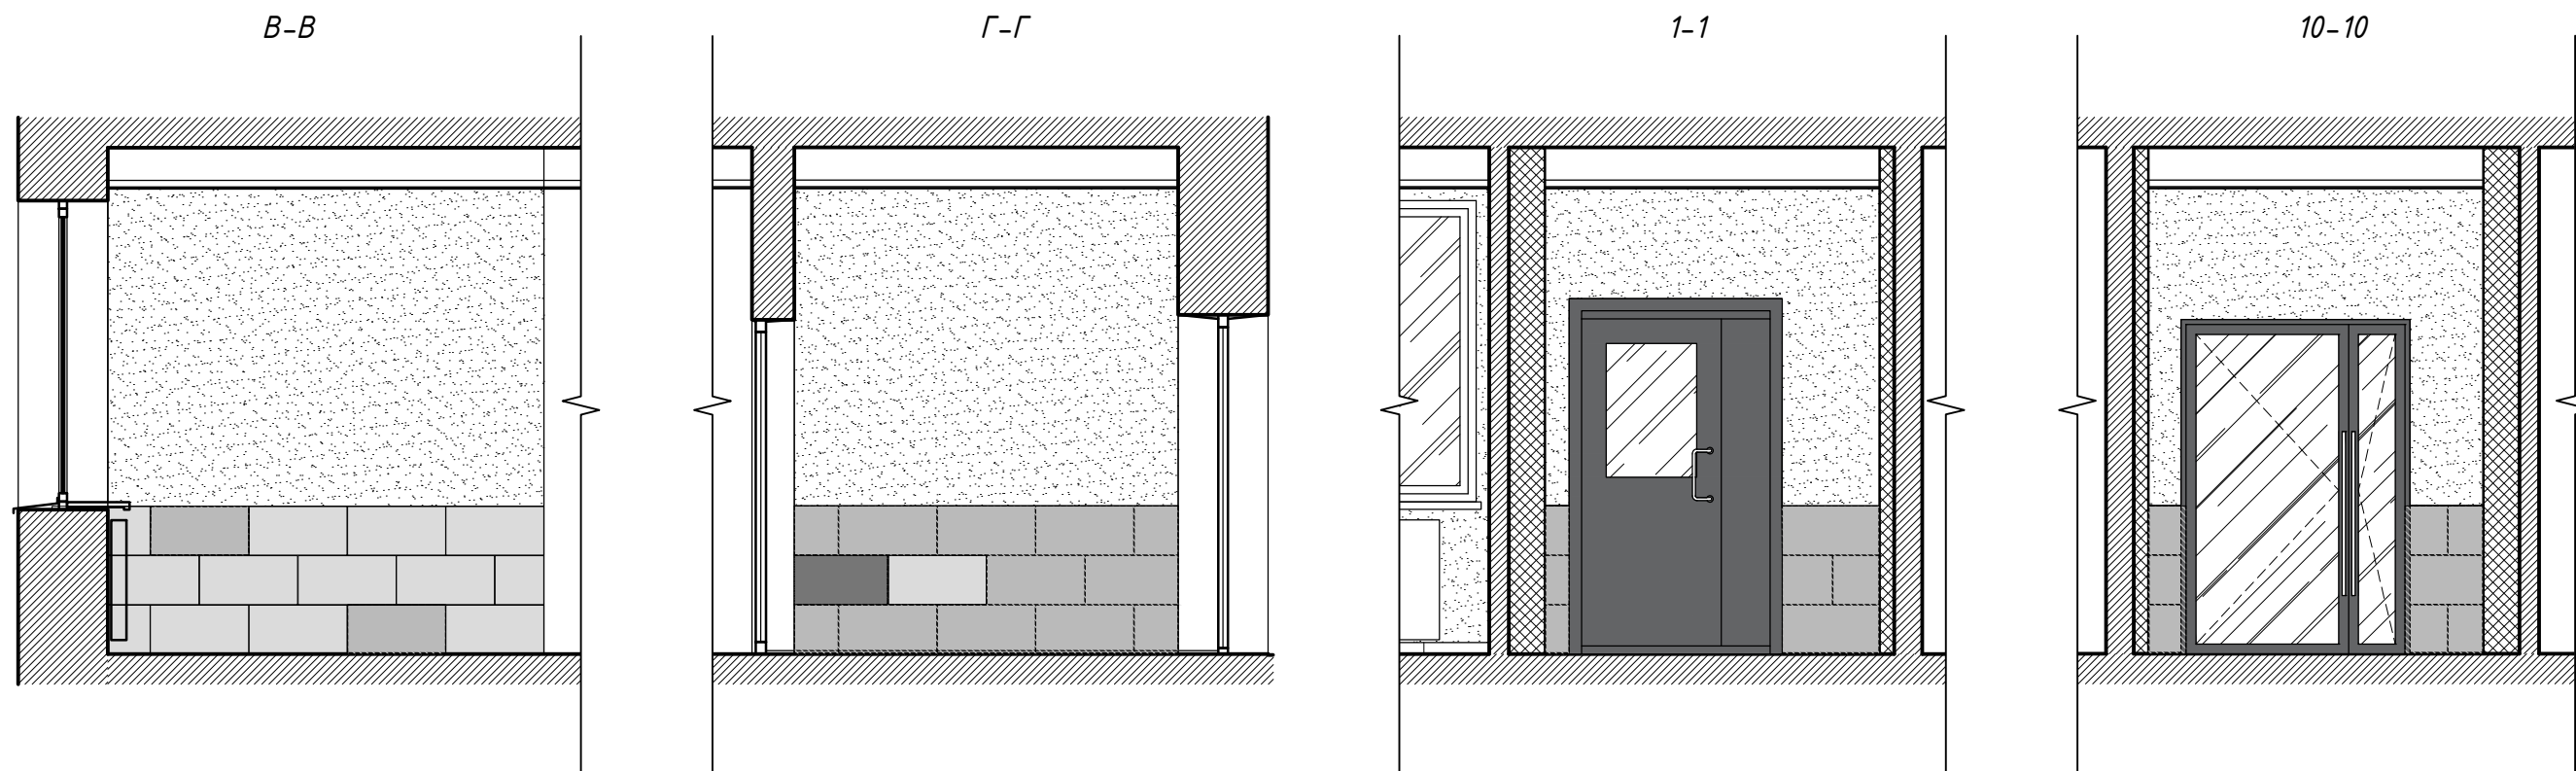						П08-2017-АИ			
						<i>г. Санкт-Петербург, Ярославский пр., д. 14, подъезд 2</i>			
Изм.	Кол. уч.	Лист	№ док	Подпись	Дата	<i>Интерьер входной группы подъезда жилого дома</i>	<i>Стадия</i>	<i>Лист</i>	<i>Листов</i>
							П	22	
<i>Архитектор Тхир А.В.</i>						<i>Цветовое решение. Разрезы А-А, Б-Б, М 1:45</i>			




Условные обозначения:

-  *Керамогранит, тип 1*
-  *Керамогранит, тип 2*
-  *Керамогранит, тип 3*





Примечания:

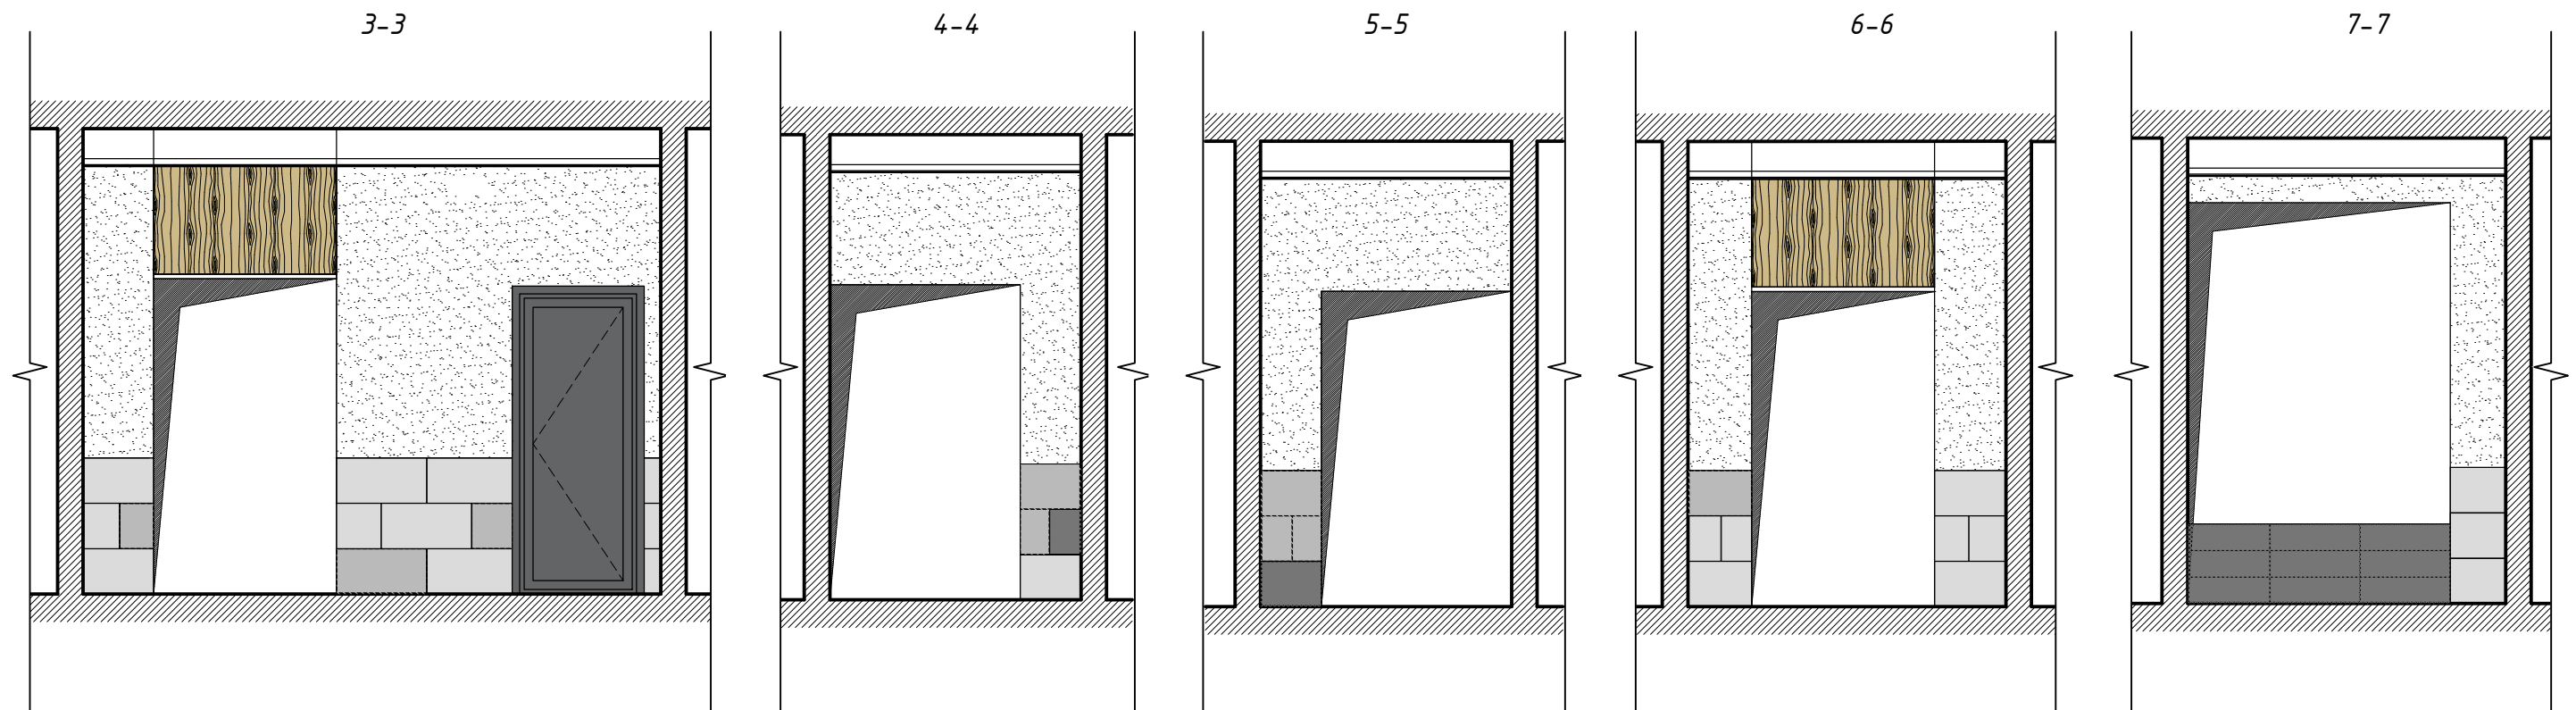1. За условную отметку 0.000 принят уровень чистого пола помещения Холла.
2. Наименование и площадь отделочных материалов см. Ведомость отделочных и лакокрасочных материалов.
3. Цвет дверных блоков RAL 7016.

						П08-2017-АИ			
						<i>г. Санкт-Петербург, Ярославский пр., д. 14, подъезд 2</i>			
<i>Изм.</i>	<i>Кол. уч.</i>	<i>Лист</i>	<i>№ док</i>	<i>Подпись</i>	<i>Дата</i>		<i>Стадия</i>	<i>Лист</i>	<i>Листов</i>
<i>Архитектор</i>		<i>Тхир А.В.</i>			<i>03.18</i>	<i>Интерьер входной группы подъезда жилого дома</i>	<i>П</i>	<i>23</i>	
						<i>Цветовое решение. Разрезы В-В, Г-Г, 1-1, 10-10, М 1:45</i>			



Условные обозначения:

-  *Керамогранит, тип 1*
-  *Керамогранит, тип 2*
-  *Керамогранит, тип 3*
-  *Огнестойкая декоративная панель, фанерованная шпоном, 10 мм*

Примечания:

1. За условную отметку 0.000 принят уровень чистого пола помещения Холла.
2. Наименование и площадь отделочных материалов см. Ведомость отделочных и лакокрасочных материалов.
3. Цвет дверных блоков RAL 7016.

						П08-2017-АИ		
						<i>г. Санкт-Петербург, Ярославский пр., д. 14, подъезд 2</i>		
<i>Изм.</i>	<i>Кол. уч.</i>	<i>Лист</i>	<i>№ док</i>	<i>Подпись</i>	<i>Дата</i>			
<i>Архитектор</i>	<i>Тхир А.В.</i>				<i>03.18</i>	<i>Интерьер входной группы подъезда жилого дома</i>		<i>Стадия</i> П
							<i>Лист</i> 24	<i>Листов</i>
						<i>Цветовое решение. Разрезы 3-3 - 7-7, М 1:45</i>		